



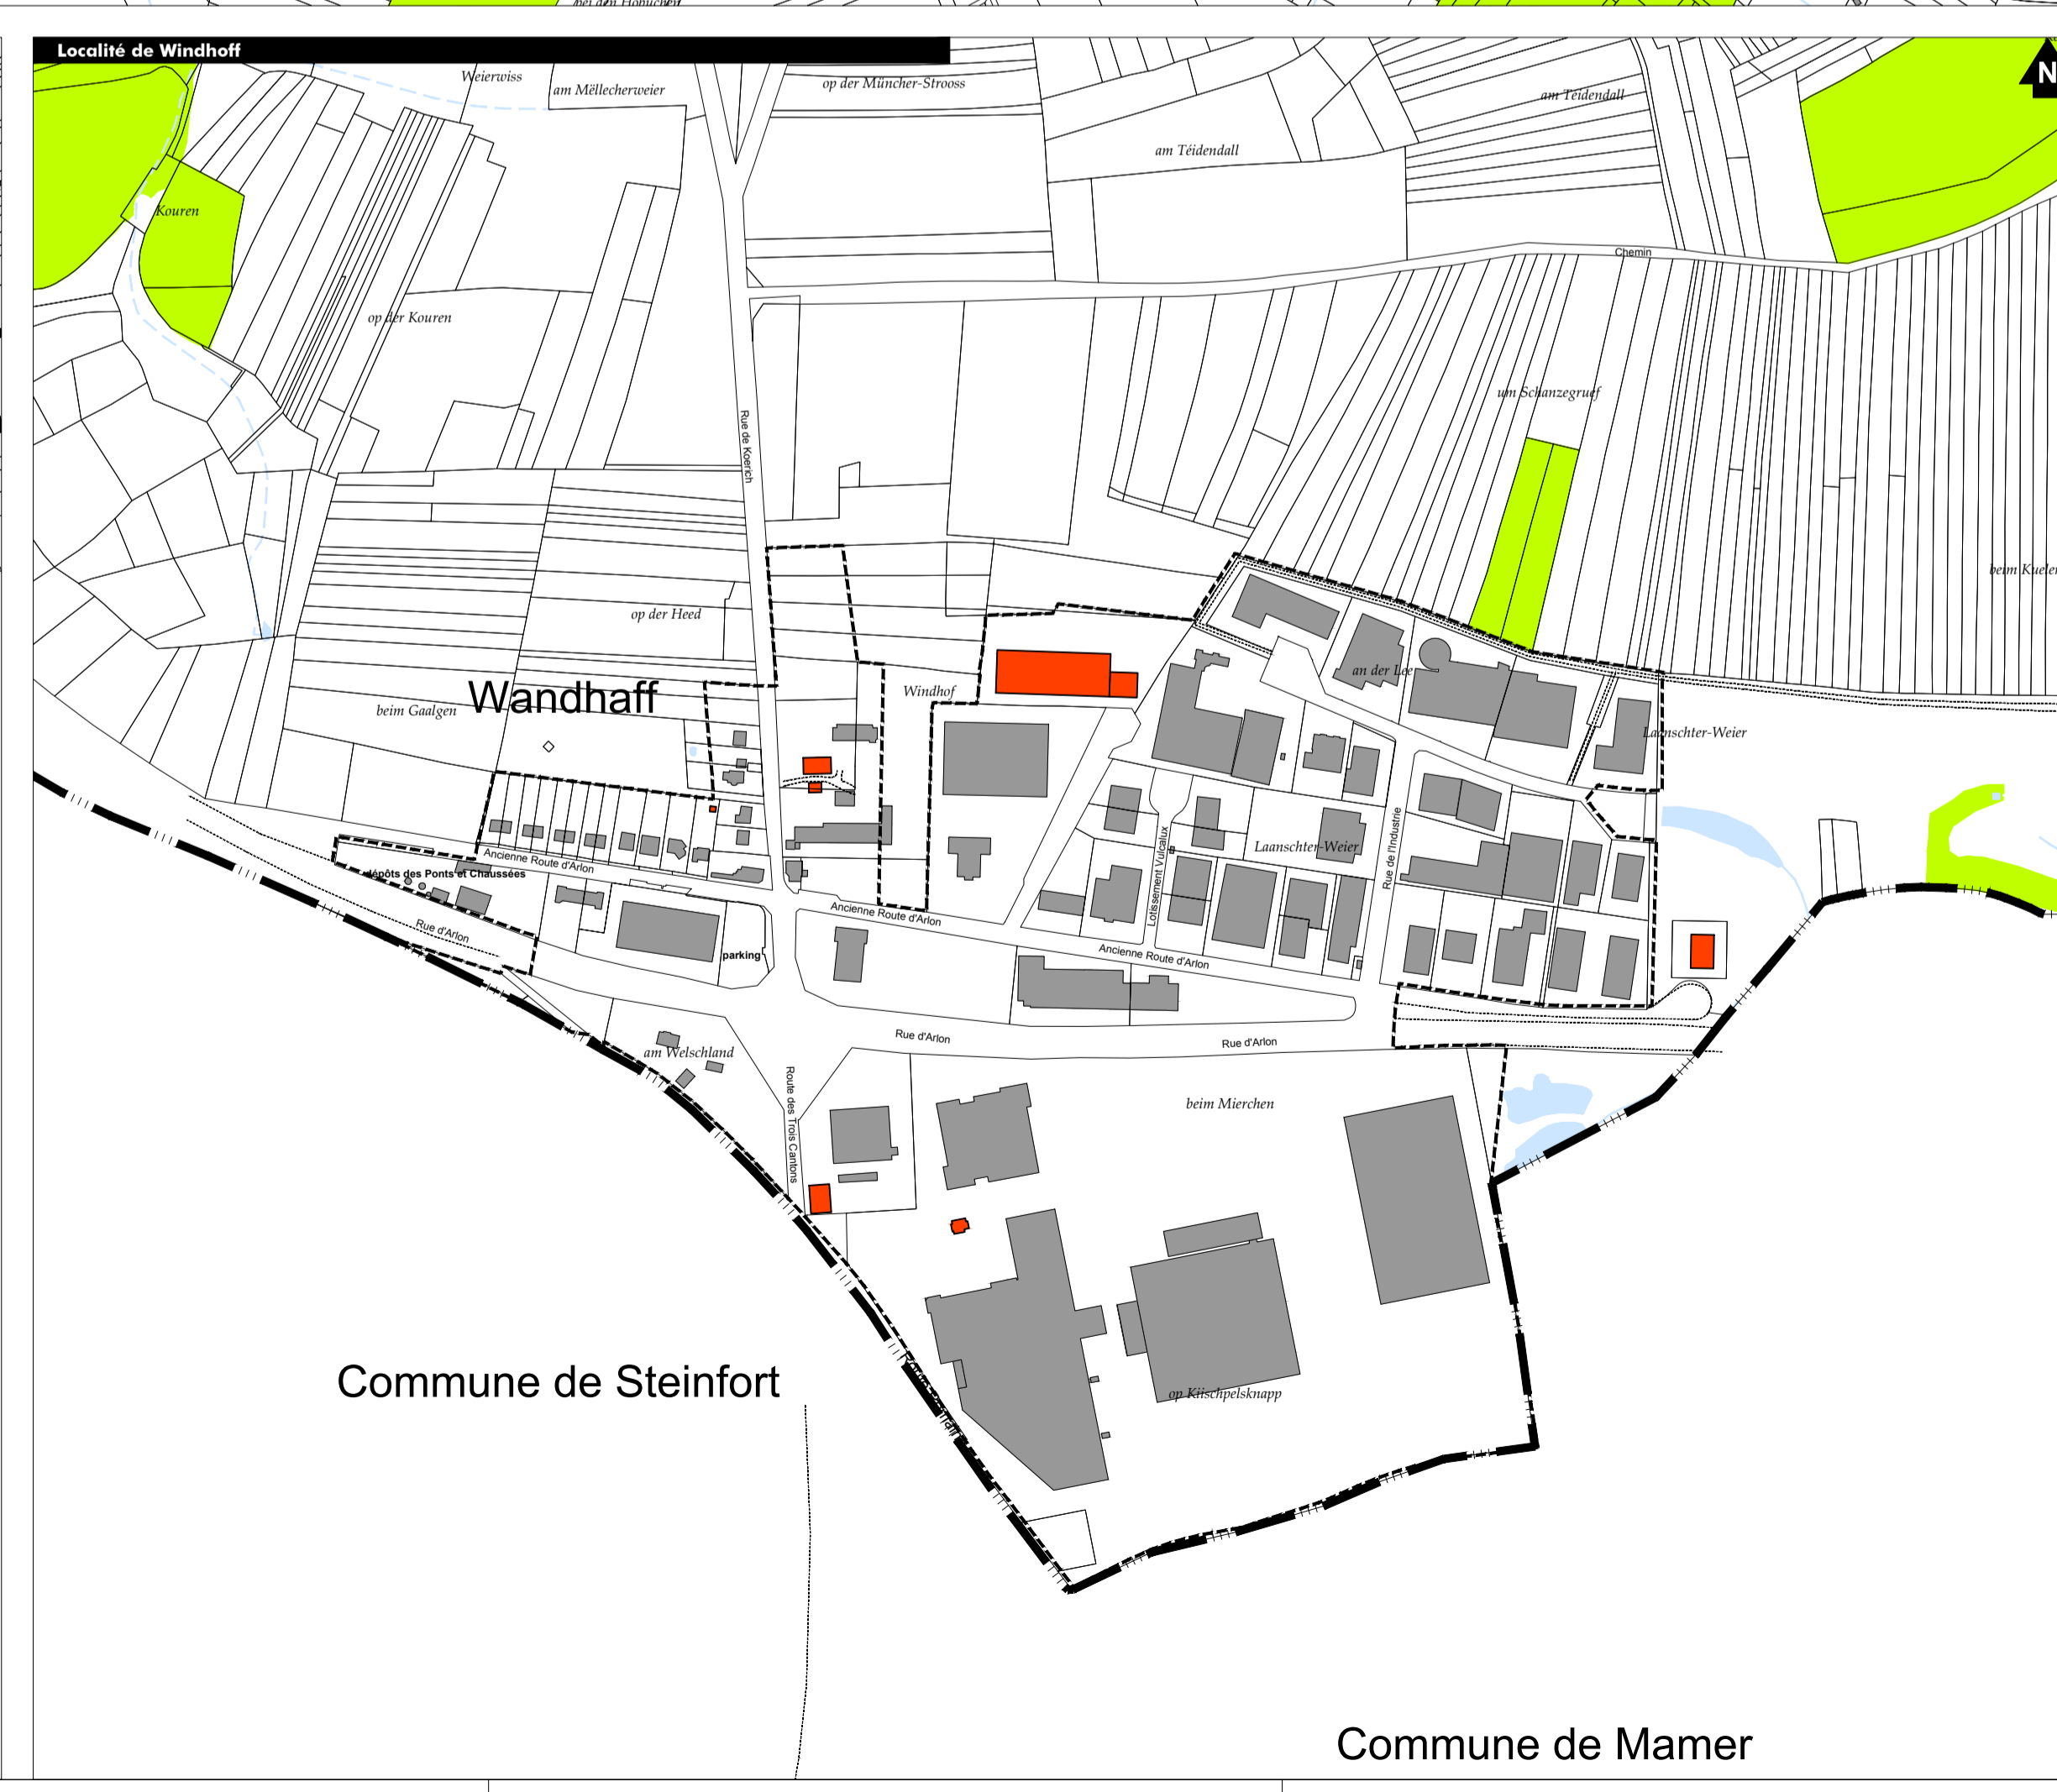

- FOND DE PLAN**
- Limite communale
 - - - Périmètre d'agglomération en vigueur
 - Cours d'eau pérenne
 - Cours d'eau intermittent
 - Cours d'eau souterrain
 - Bois
 - Courbe de niveau

- TYPLOGIE DU BÂTI**
- 3 à 3,8 niveaux
 - 2 à 2,8 niveaux
 - 1 à 1,8 niveaux
 - Hors gabarit (hangar, dépendance, etc ...)
 - * Construction en cours

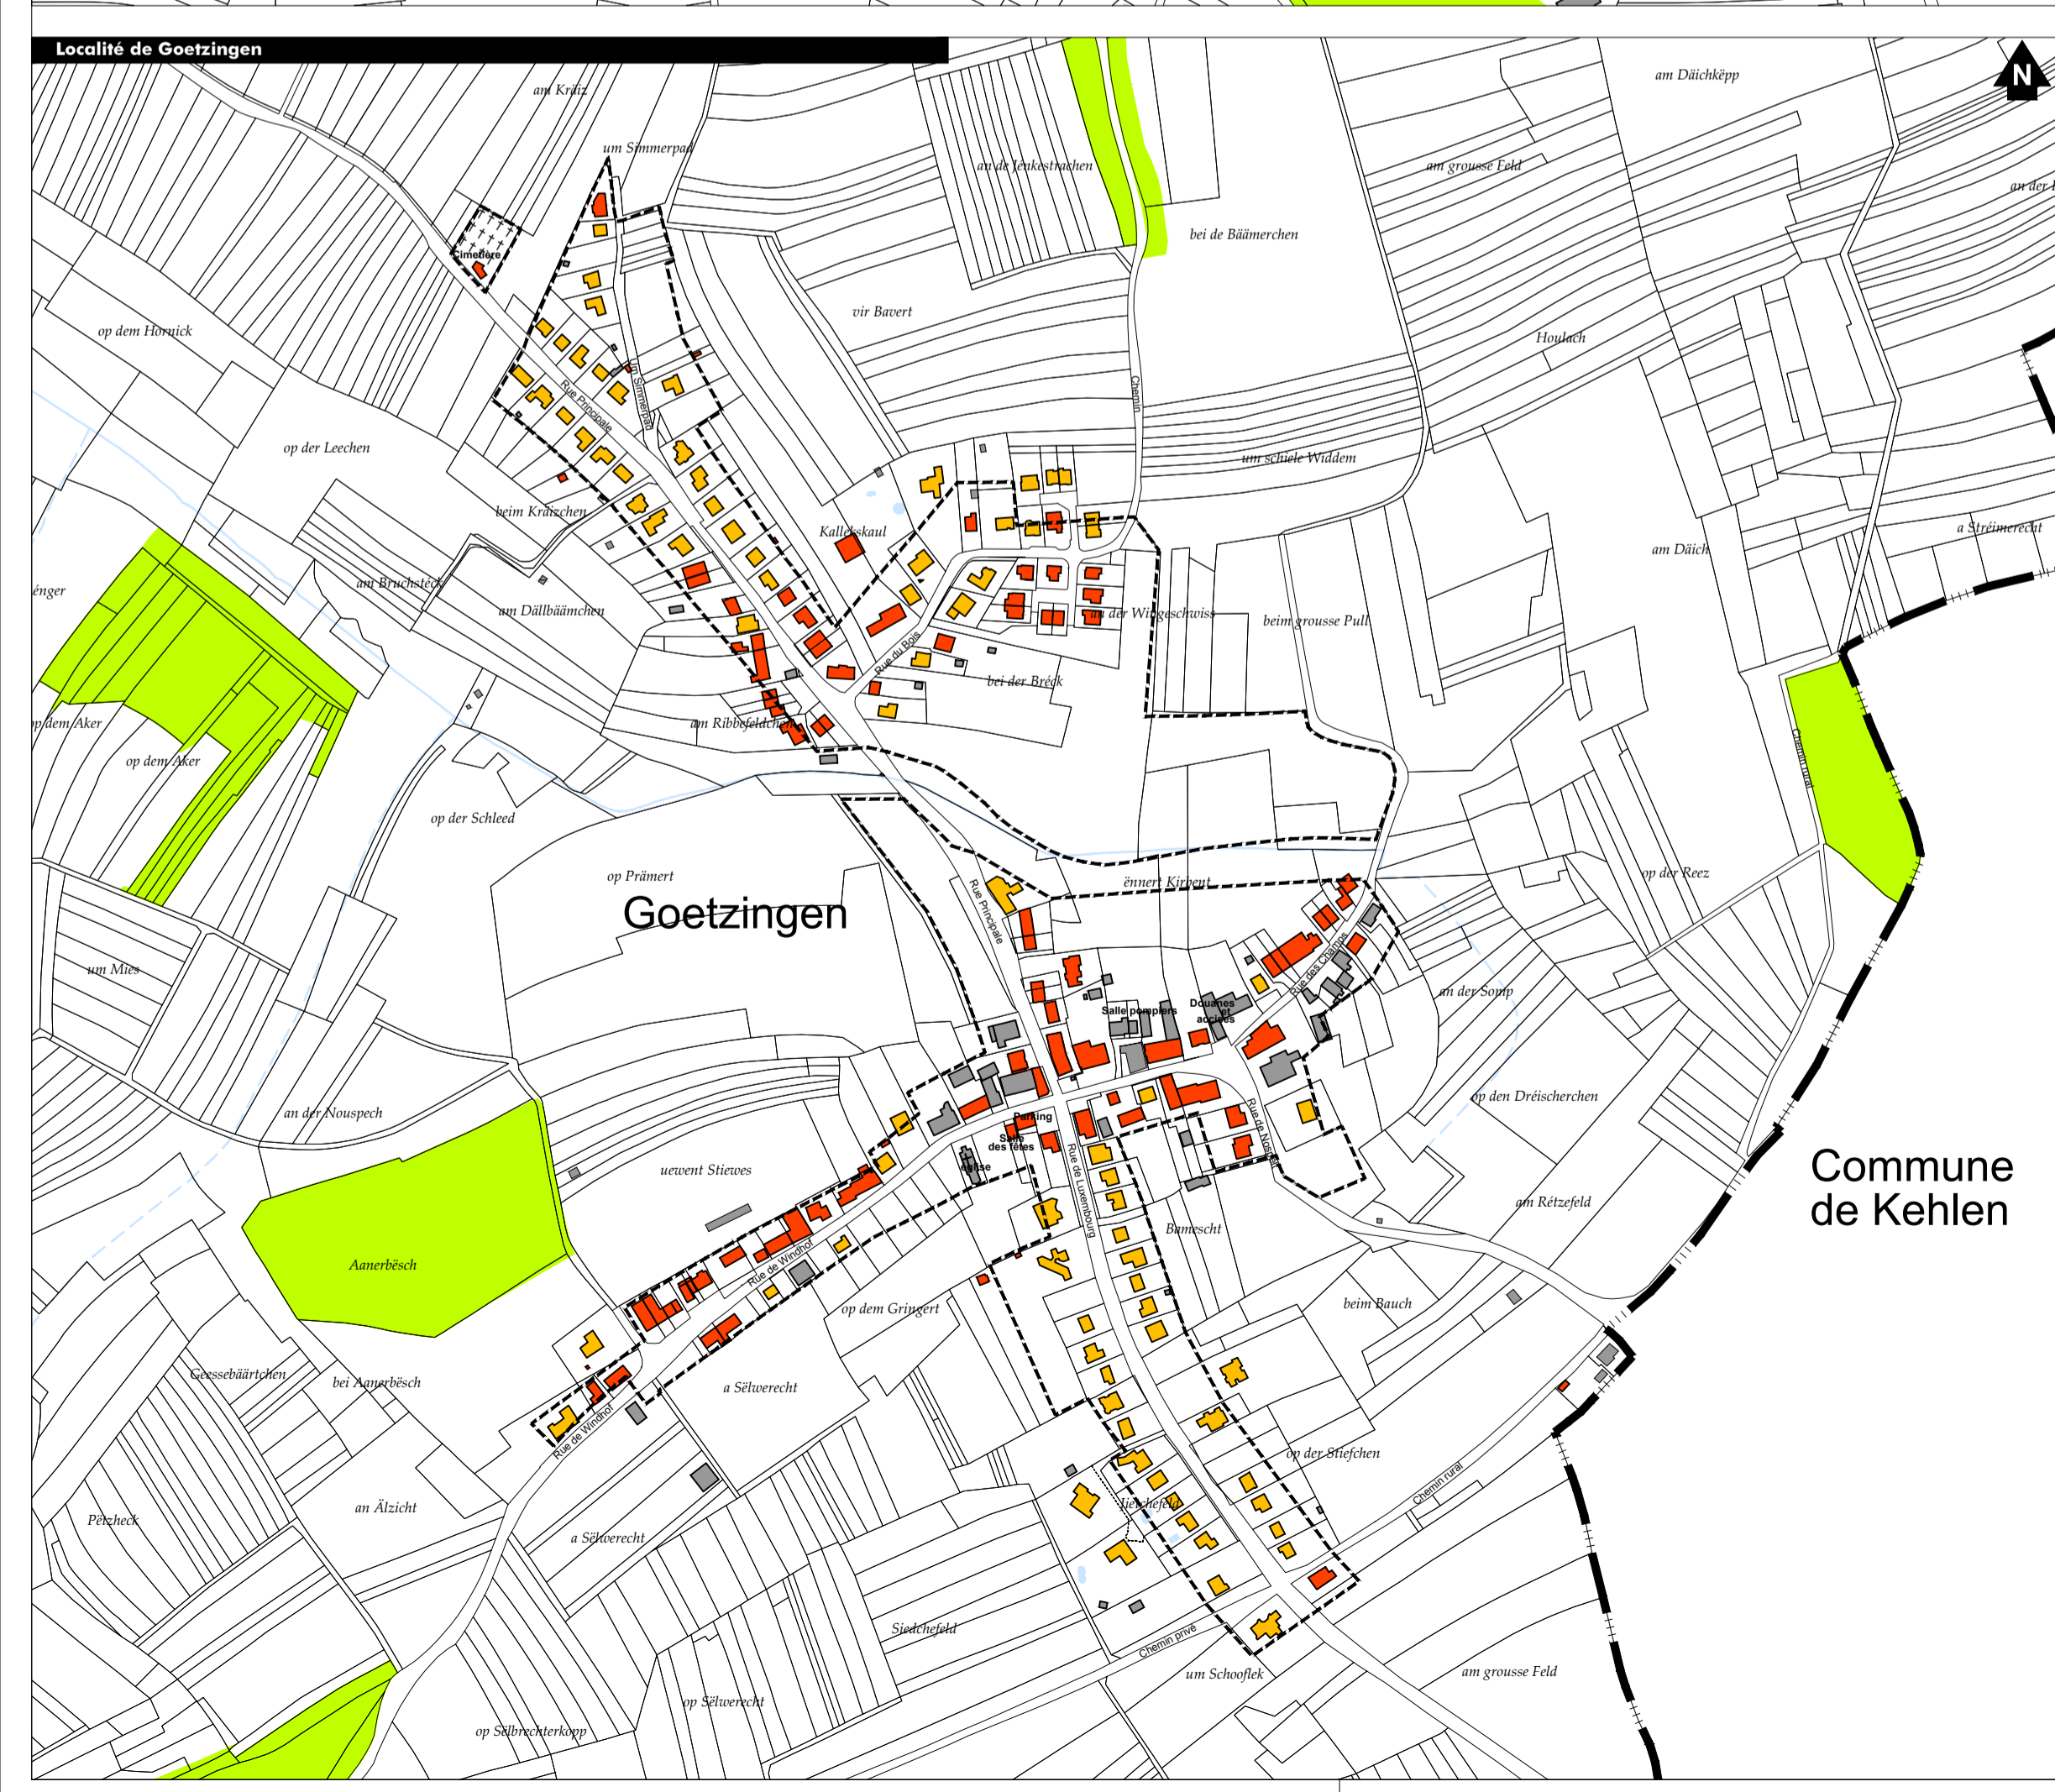

Fond de plan :
 © droits réservés à l'Etat du Grand-Duché de Luxembourg [copie et reproduction interdites]
 PCN : origine cadastre (2019)
 BD 4-TC : origine cadastre (2015)
 OBS : origine ministère du développement durable et des infrastructures (2002)

MAÎTRE D'OUVRAGE:
ADMINISTRATION COMMUNALE DE KOERICH

PROJET:
PLAN D'AMENAGEMENT GENERAL

OBJET:
**étude préparatoire
 STRUCTURE URBAINE : PLAN DES NIVEAUX**

IND.	DATE	DESSINE		CONTROLE		VALIDE	
		INITIALE	VISA	INITIALE	VISA	INITIALE	VISA
E							
D							
C							
B							
A							

	ÉCHELLE	N° PROJET	N° PLAN	INDICE
/	04.09.19	GxFO	FxM	CxP
	1/5000	E06966B	20	/

TR ENGINEERING
 ingénieurs-conseils

Tel.: (+352) 49 00 65 1
 e-mail: tr-engineering.lu
 86-88, rue de l'Égalité
 BP 1034
 L-1010 Luxembourg

ESPACE & PAYSAGES
 ESACE & PAYSAGES
 14, rue de la Liberté
 L-1010 Luxembourg