



**FOND DE PLAN**

- Limite communale
- - - Périmètre d'agglomération en vigueur
- Bâti existant
- Cours d'eau pérenne
- Cours d'eau intermittent
- Cours d'eau souterrain
- Bois

**POTENTIEL CONSTRUCTIBLE**

**Directement constructible :**

- Lacunes
- Lacunes et P.A.P. approuvé



**Non-directement constructible :**

- Terrains soumis à P.A.P. (dont zone soumise à un P.A.P. suivant P.A.G. en vigueur)
- P.A.P. approuvé (à viabiliser)
- Terrains soumis à P.A.P. + Z.A.D. (Zone d'aménagement différé suivant P.A.G. en vigueur)
- Terrains en zone d'activités
- P.A.P. approuvé (à viabiliser)

**Éléments complémentaires :**

- Numéro et superficie brute du terrain constructible
- Terrains à usages spéciaux (suivant PAG en vigueur)
- Zone verte/non aedificandi et de loisirs (suivant PAG en vigueur)
- PAP approuvés
- Numéro de référence du PAP

DISPONIBILITE FONCIERE DU PAG EN VIGUEUR		
Localité	zone à urbaniser	surface (en ares)
Koerich	Terrains directement constructibles	Lacune 57
		PAP approuvé 119
	Terrains non-directement constructibles	PAP 802
		ZAD 456
Goebange	Terrains directement constructibles	Lacune 34
		PAP approuvé 89
	Terrains non-directement constructibles	PAP 387
		ZAD 318
Goetzingen	Terrains directement constructibles	Lacune 45
		PAP approuvé 188
	Terrains non-directement constructibles	PAP 322
		ZAD 282
Windhoff	Terrains directement constructibles	Lacune 19
		PAP 94
	Terrains non-directement constructibles	Zone d'activités 366
TOTAL COMMUNE	Terrains directement constructibles	Lacune 136
		PAP approuvé 411
	Terrains non-directement constructibles	PAP 1811
		ZAD 845
	Zone d'activités 366	
		3569

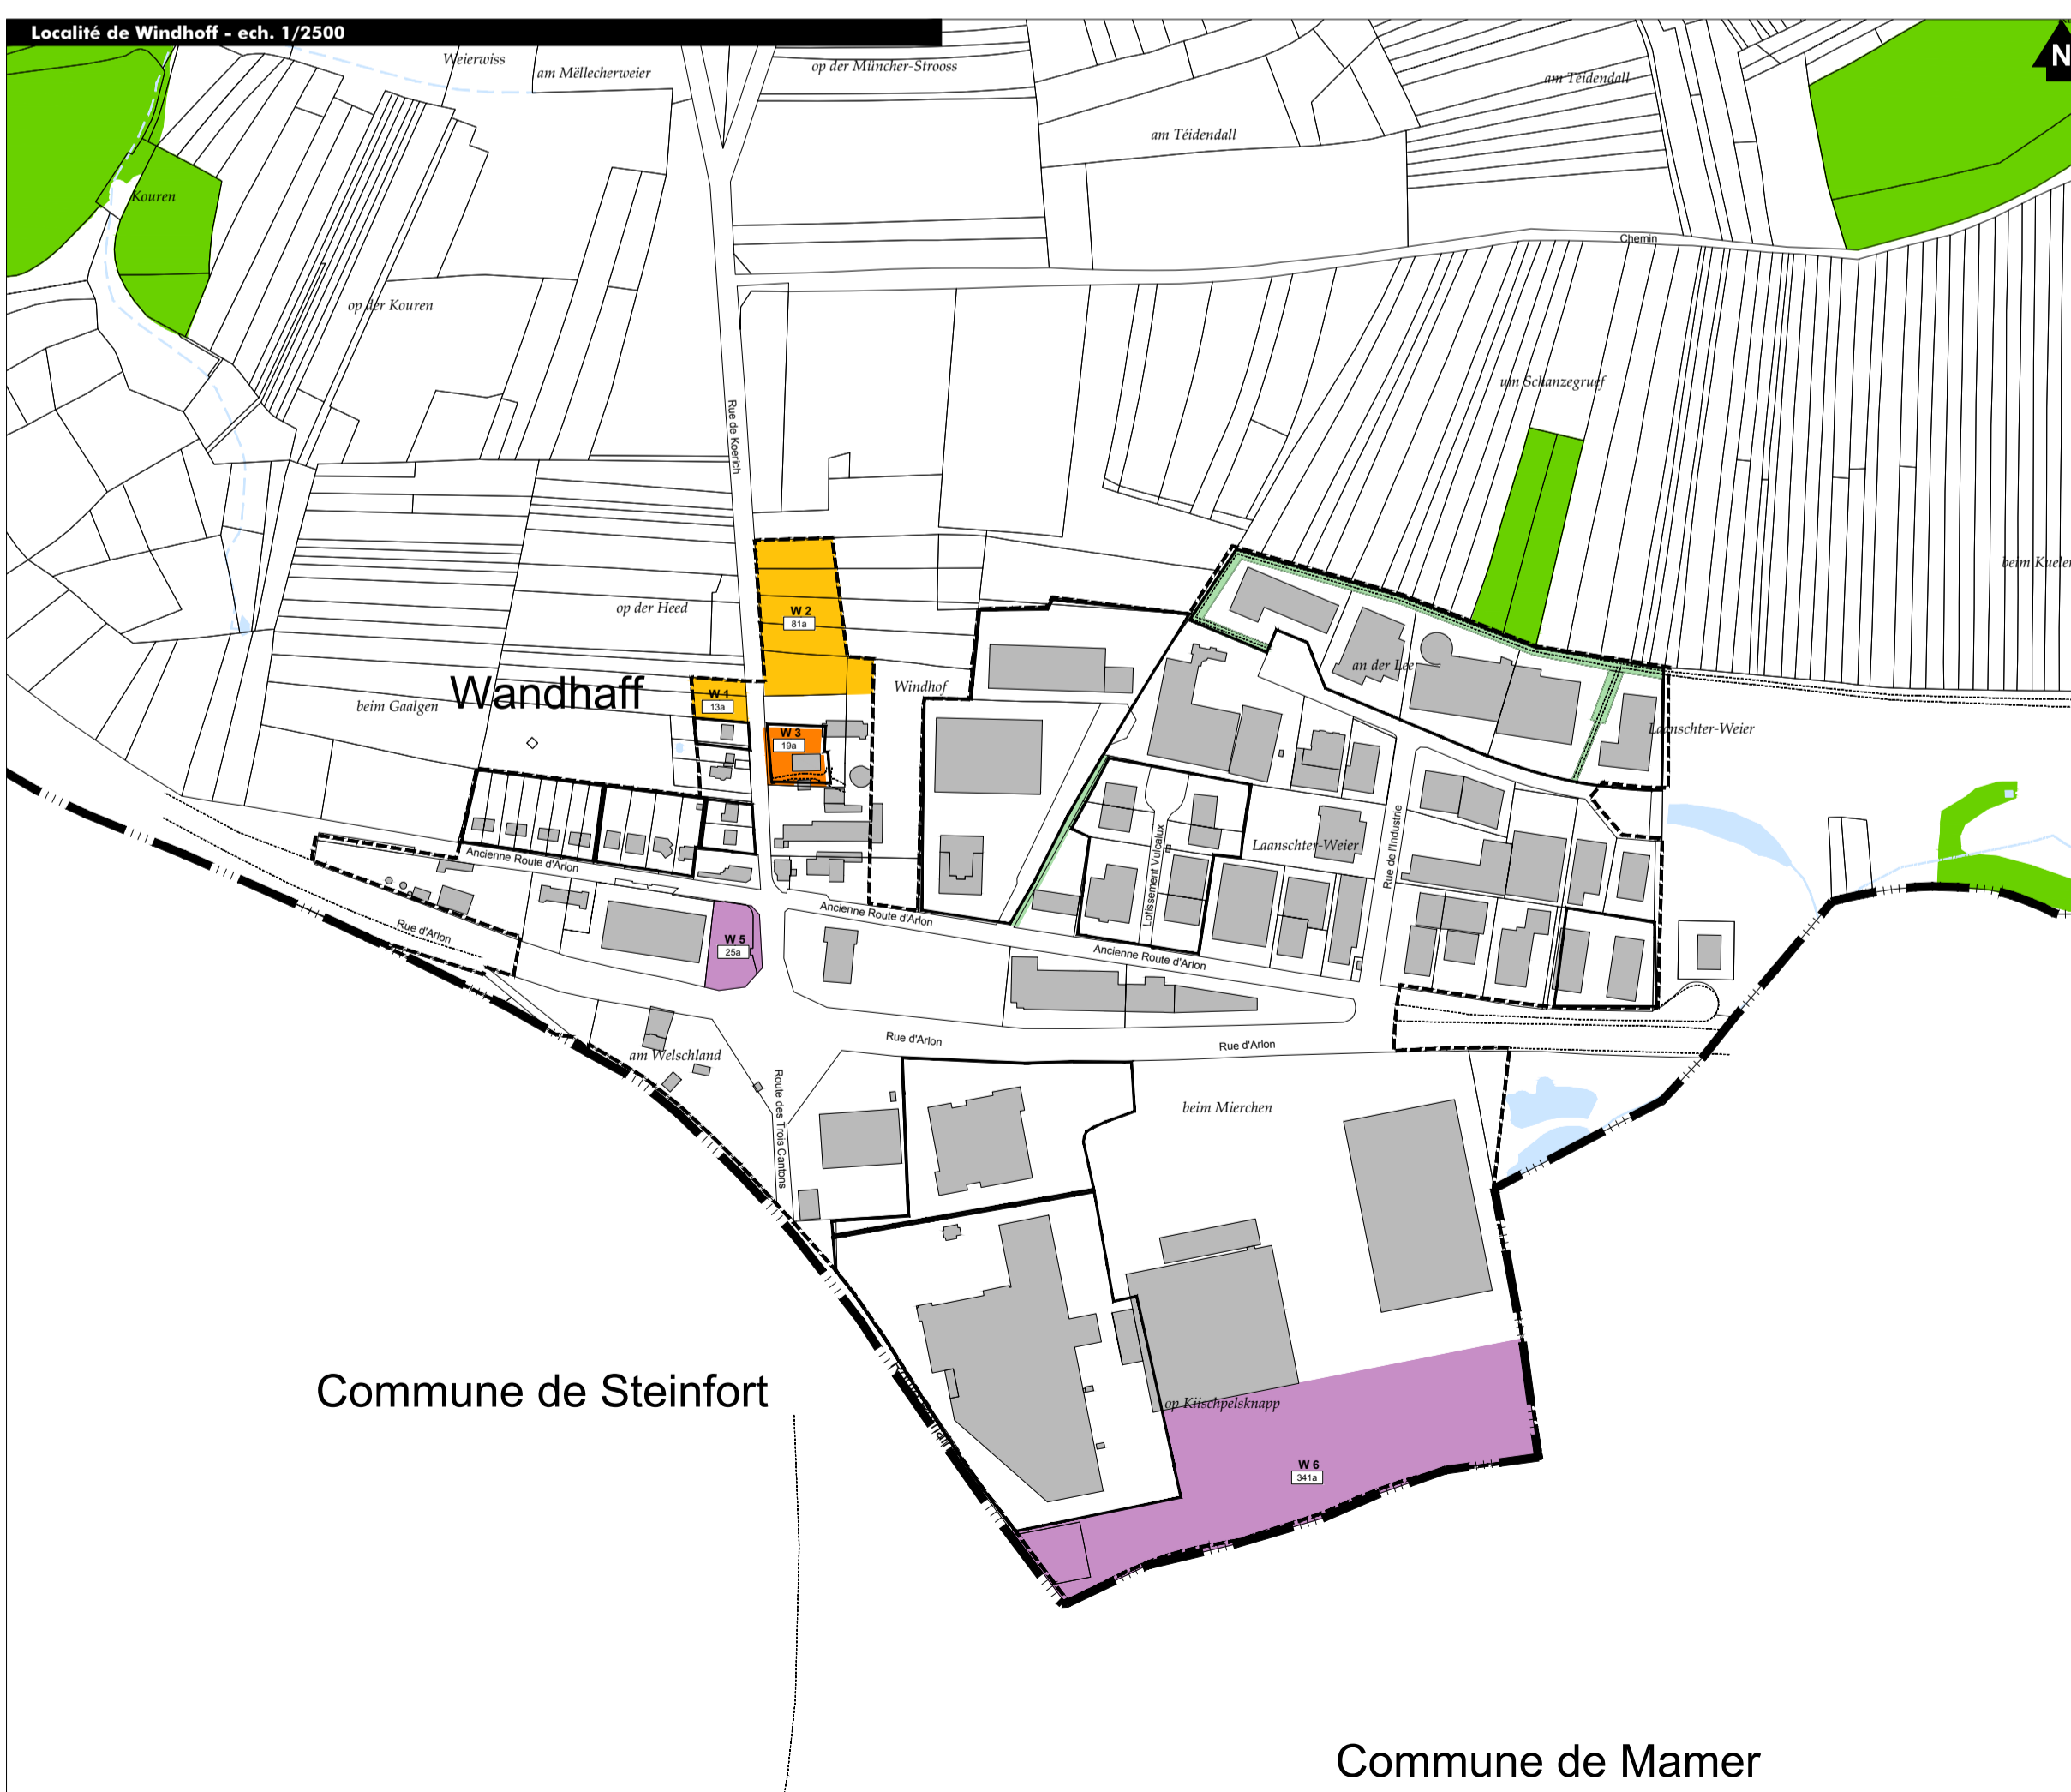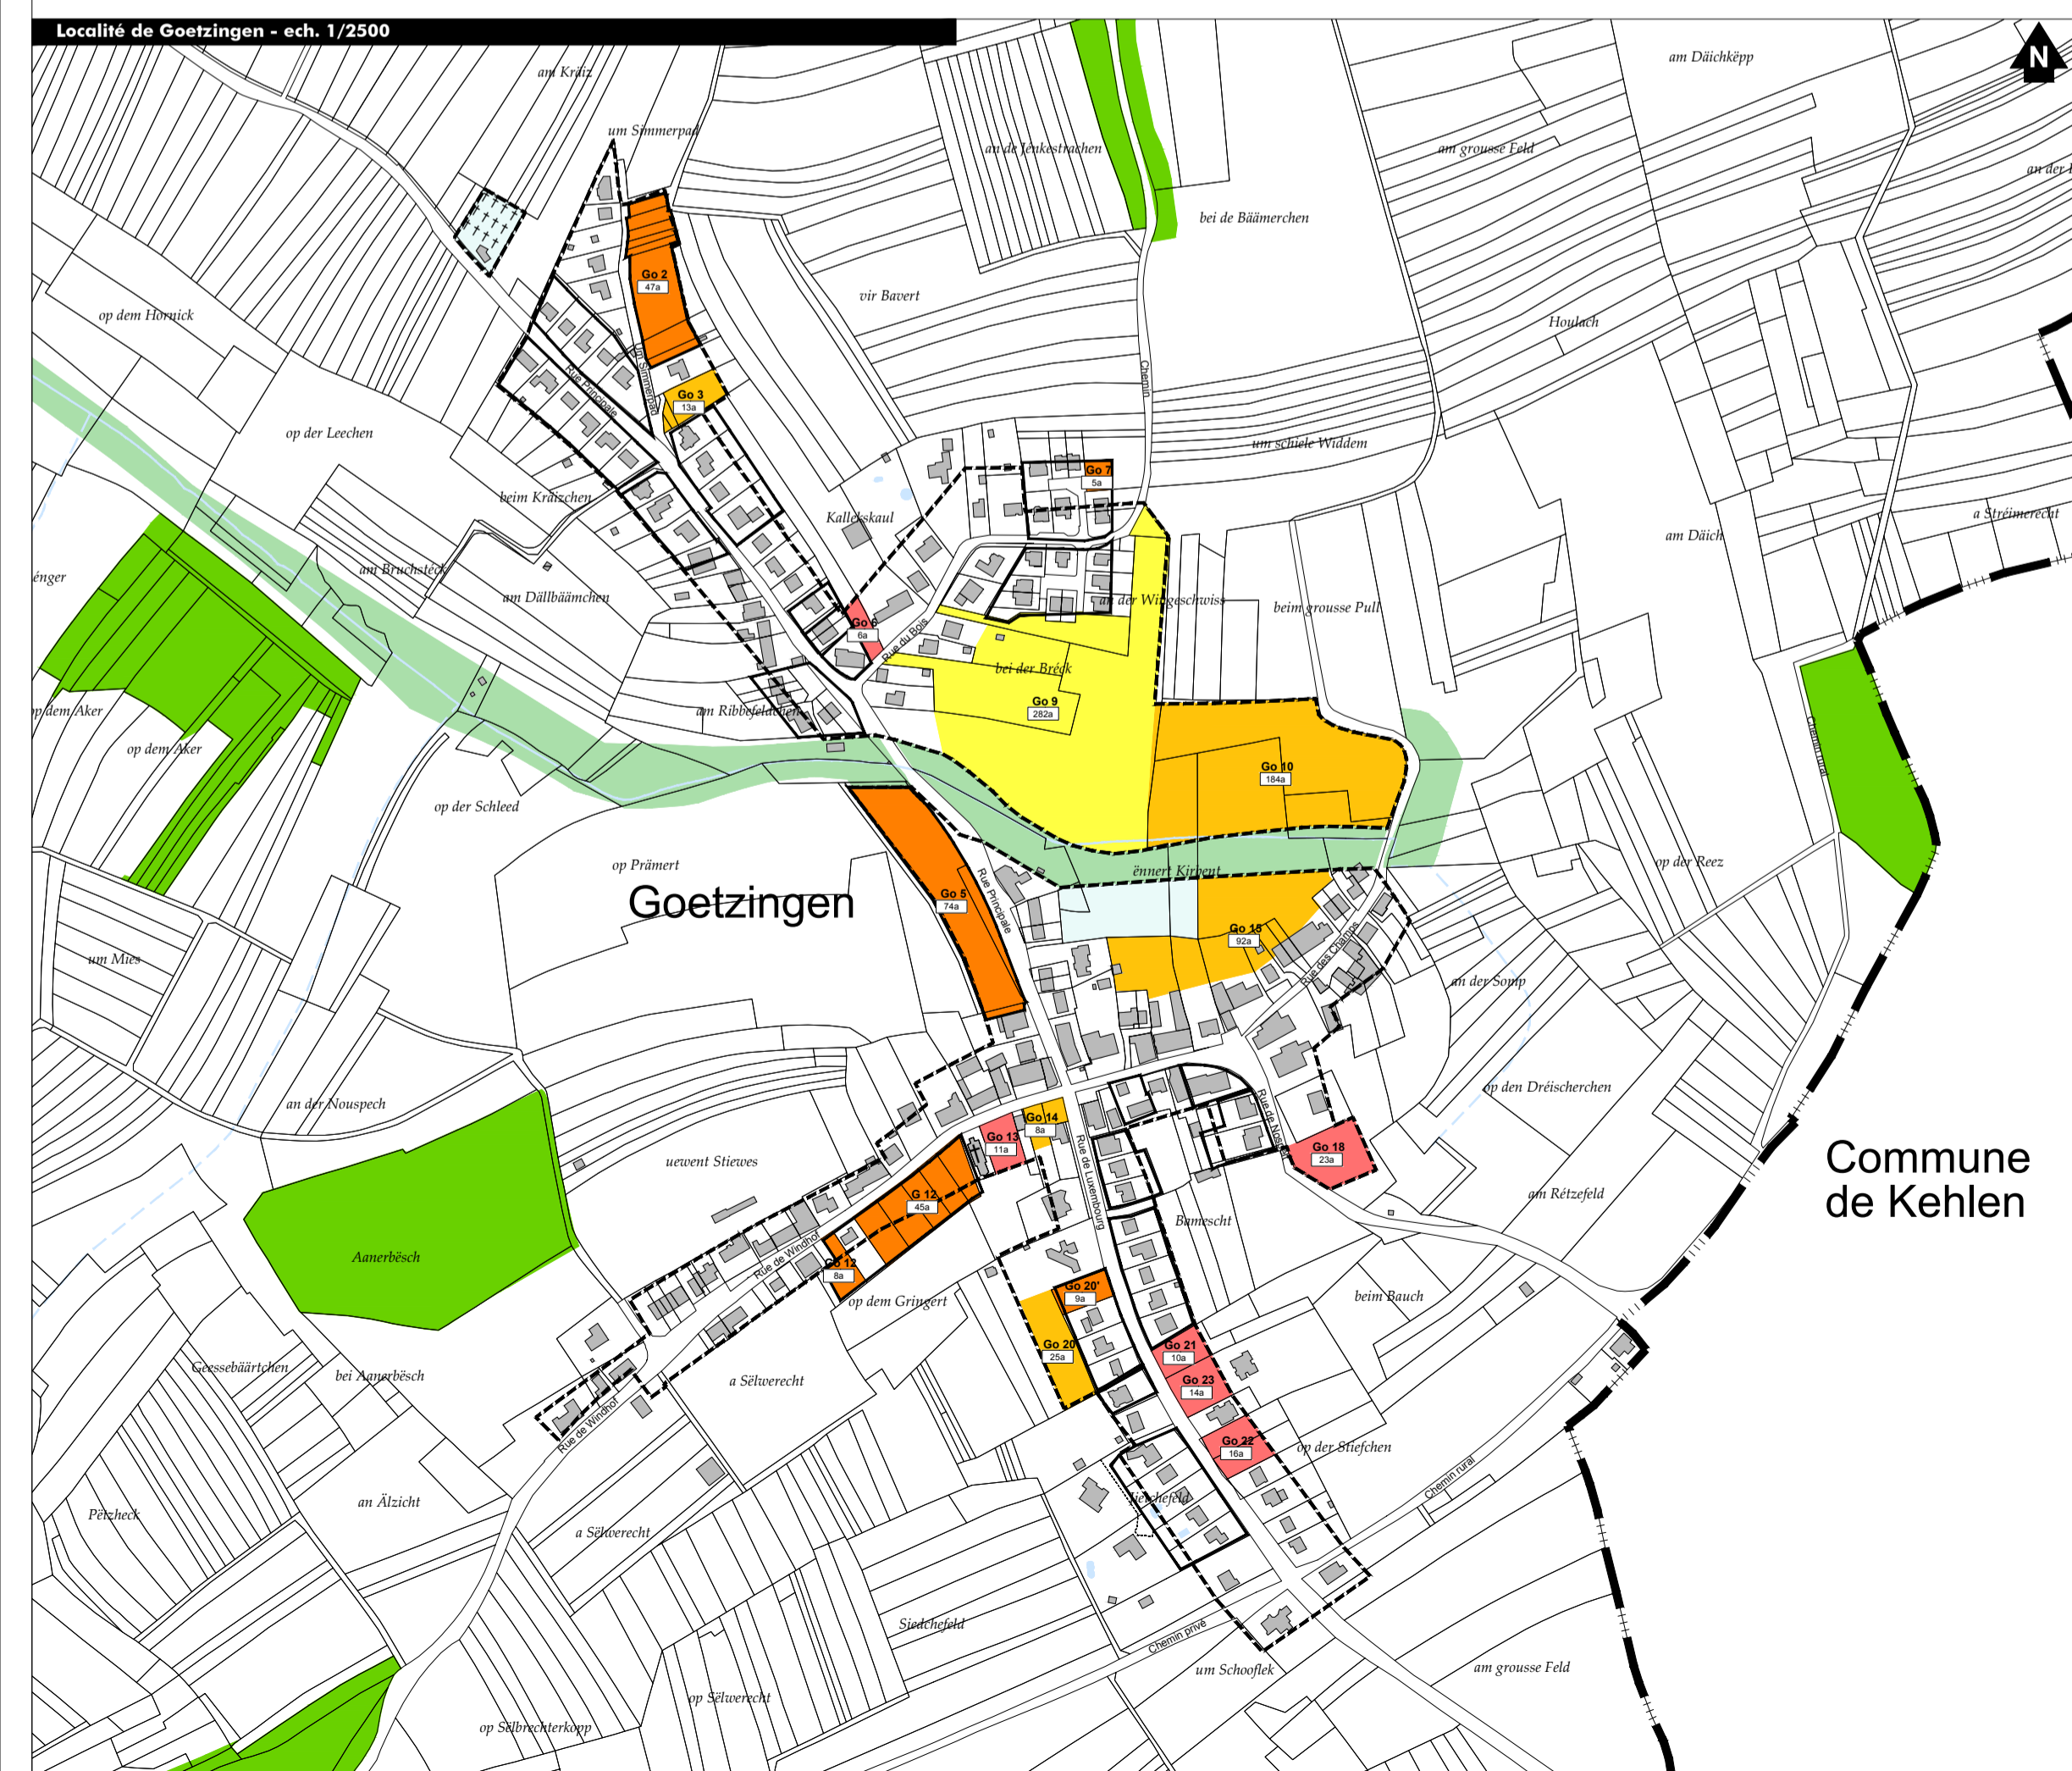

Fond de plan :  
 © droits réservés à l'Etat du Grand-Duché de Luxembourg [copie et reproduction interdites]  
 PCN : origine cadastre (2019)  
 BD 4-TC : origine cadastre (2016)  
 OBS : origine ministère du développement durable et des infrastructures (2002)

MATRE D'OUVRAGE:

**ADMINISTRATION COMMUNALE DE KOERICH**

PROJET: **PLAN D'AMENAGEMENT GENERAL**

OBJET: **étude préparatoire POTENTIEL CONSTRUCTIBLE**

IND.	DATE	DESSINE	CONTROLE	VALIDE	
		INITIALE	VISA	INITIALE	VISA
E					
D					
C					
B					
A	04.10.19	GxFO	FxM	CxP	mise à jour PCN + PAP

	ÉCHELLE	N° PROJET	N° PLAN	INDICE	
/	18.12.13	GxFO	FxM	CxP	1/5000E06966B 11 A

Tel.: (+352) 49 00 65 1  
 e-mail: tr-engineering.lu  
 86-88, rue de l'Égalité  
 BP 1034  
 L-1010 Luxembourg

**TR ENGINEERING**  
ingénieurs-conseils

ESPACE & PAYSAGES  
ESPACE & PAYSAGES  
ESPACE & PAYSAGES