
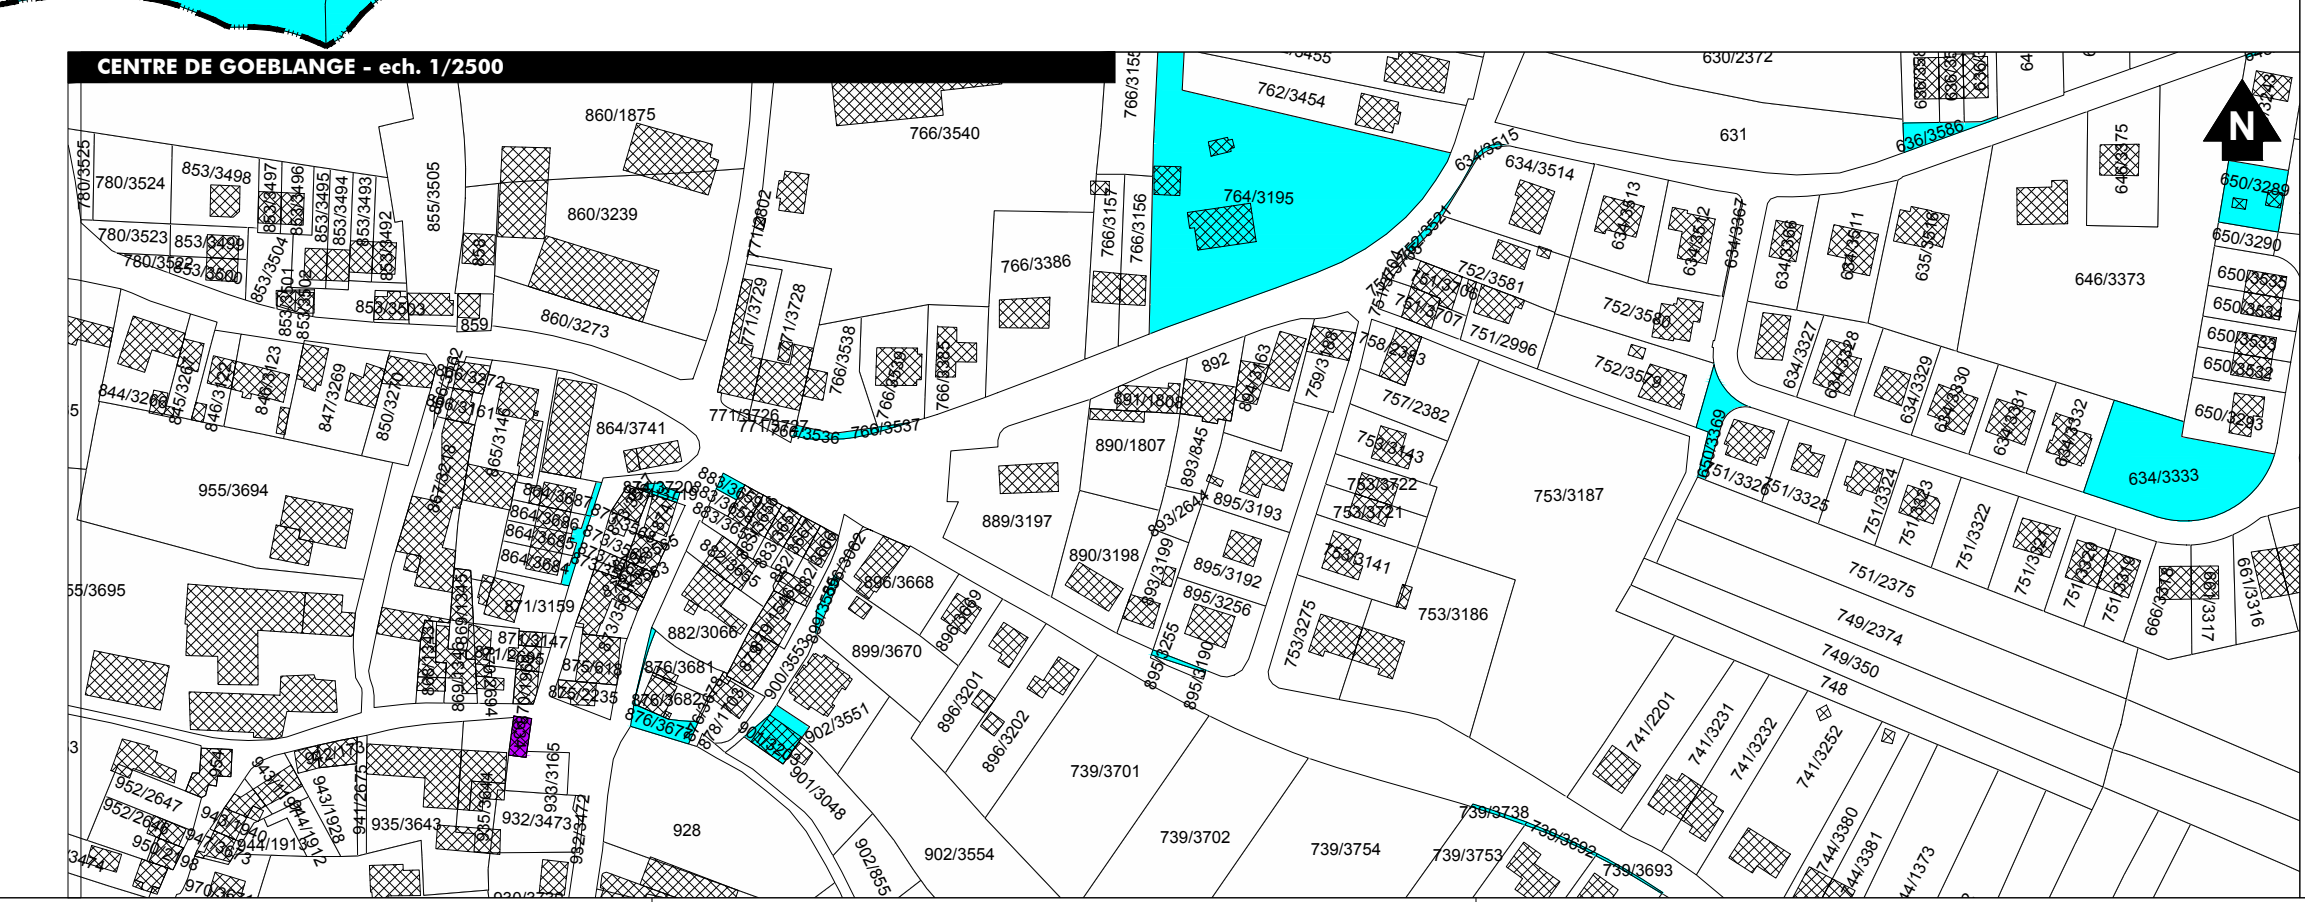


- FOND DE PLAN**
- Limite communale
 - Limite de section
 - - - Périmètre d'agglomération en vigueur
 - Bâti existant
- SITUATION DU FONCIER**
- Domaine de l'Etat
 - Commune de Koerich
 - Autres communes et syndicats de communes
 - Etablissements publics (entreprises des P&T)
 - Fabriques d'églises et congrégations
 - Associations et fondations oeuvrant dans le domaine de la protection de la nature

Fond de plan :
 © droits réservés à l'Etat du Grand-Duché de Luxembourg [copie et reproduction interdites]
 PCN : origine cadastre (2016)
 BD L.T.C. : origine cadastre (2016)

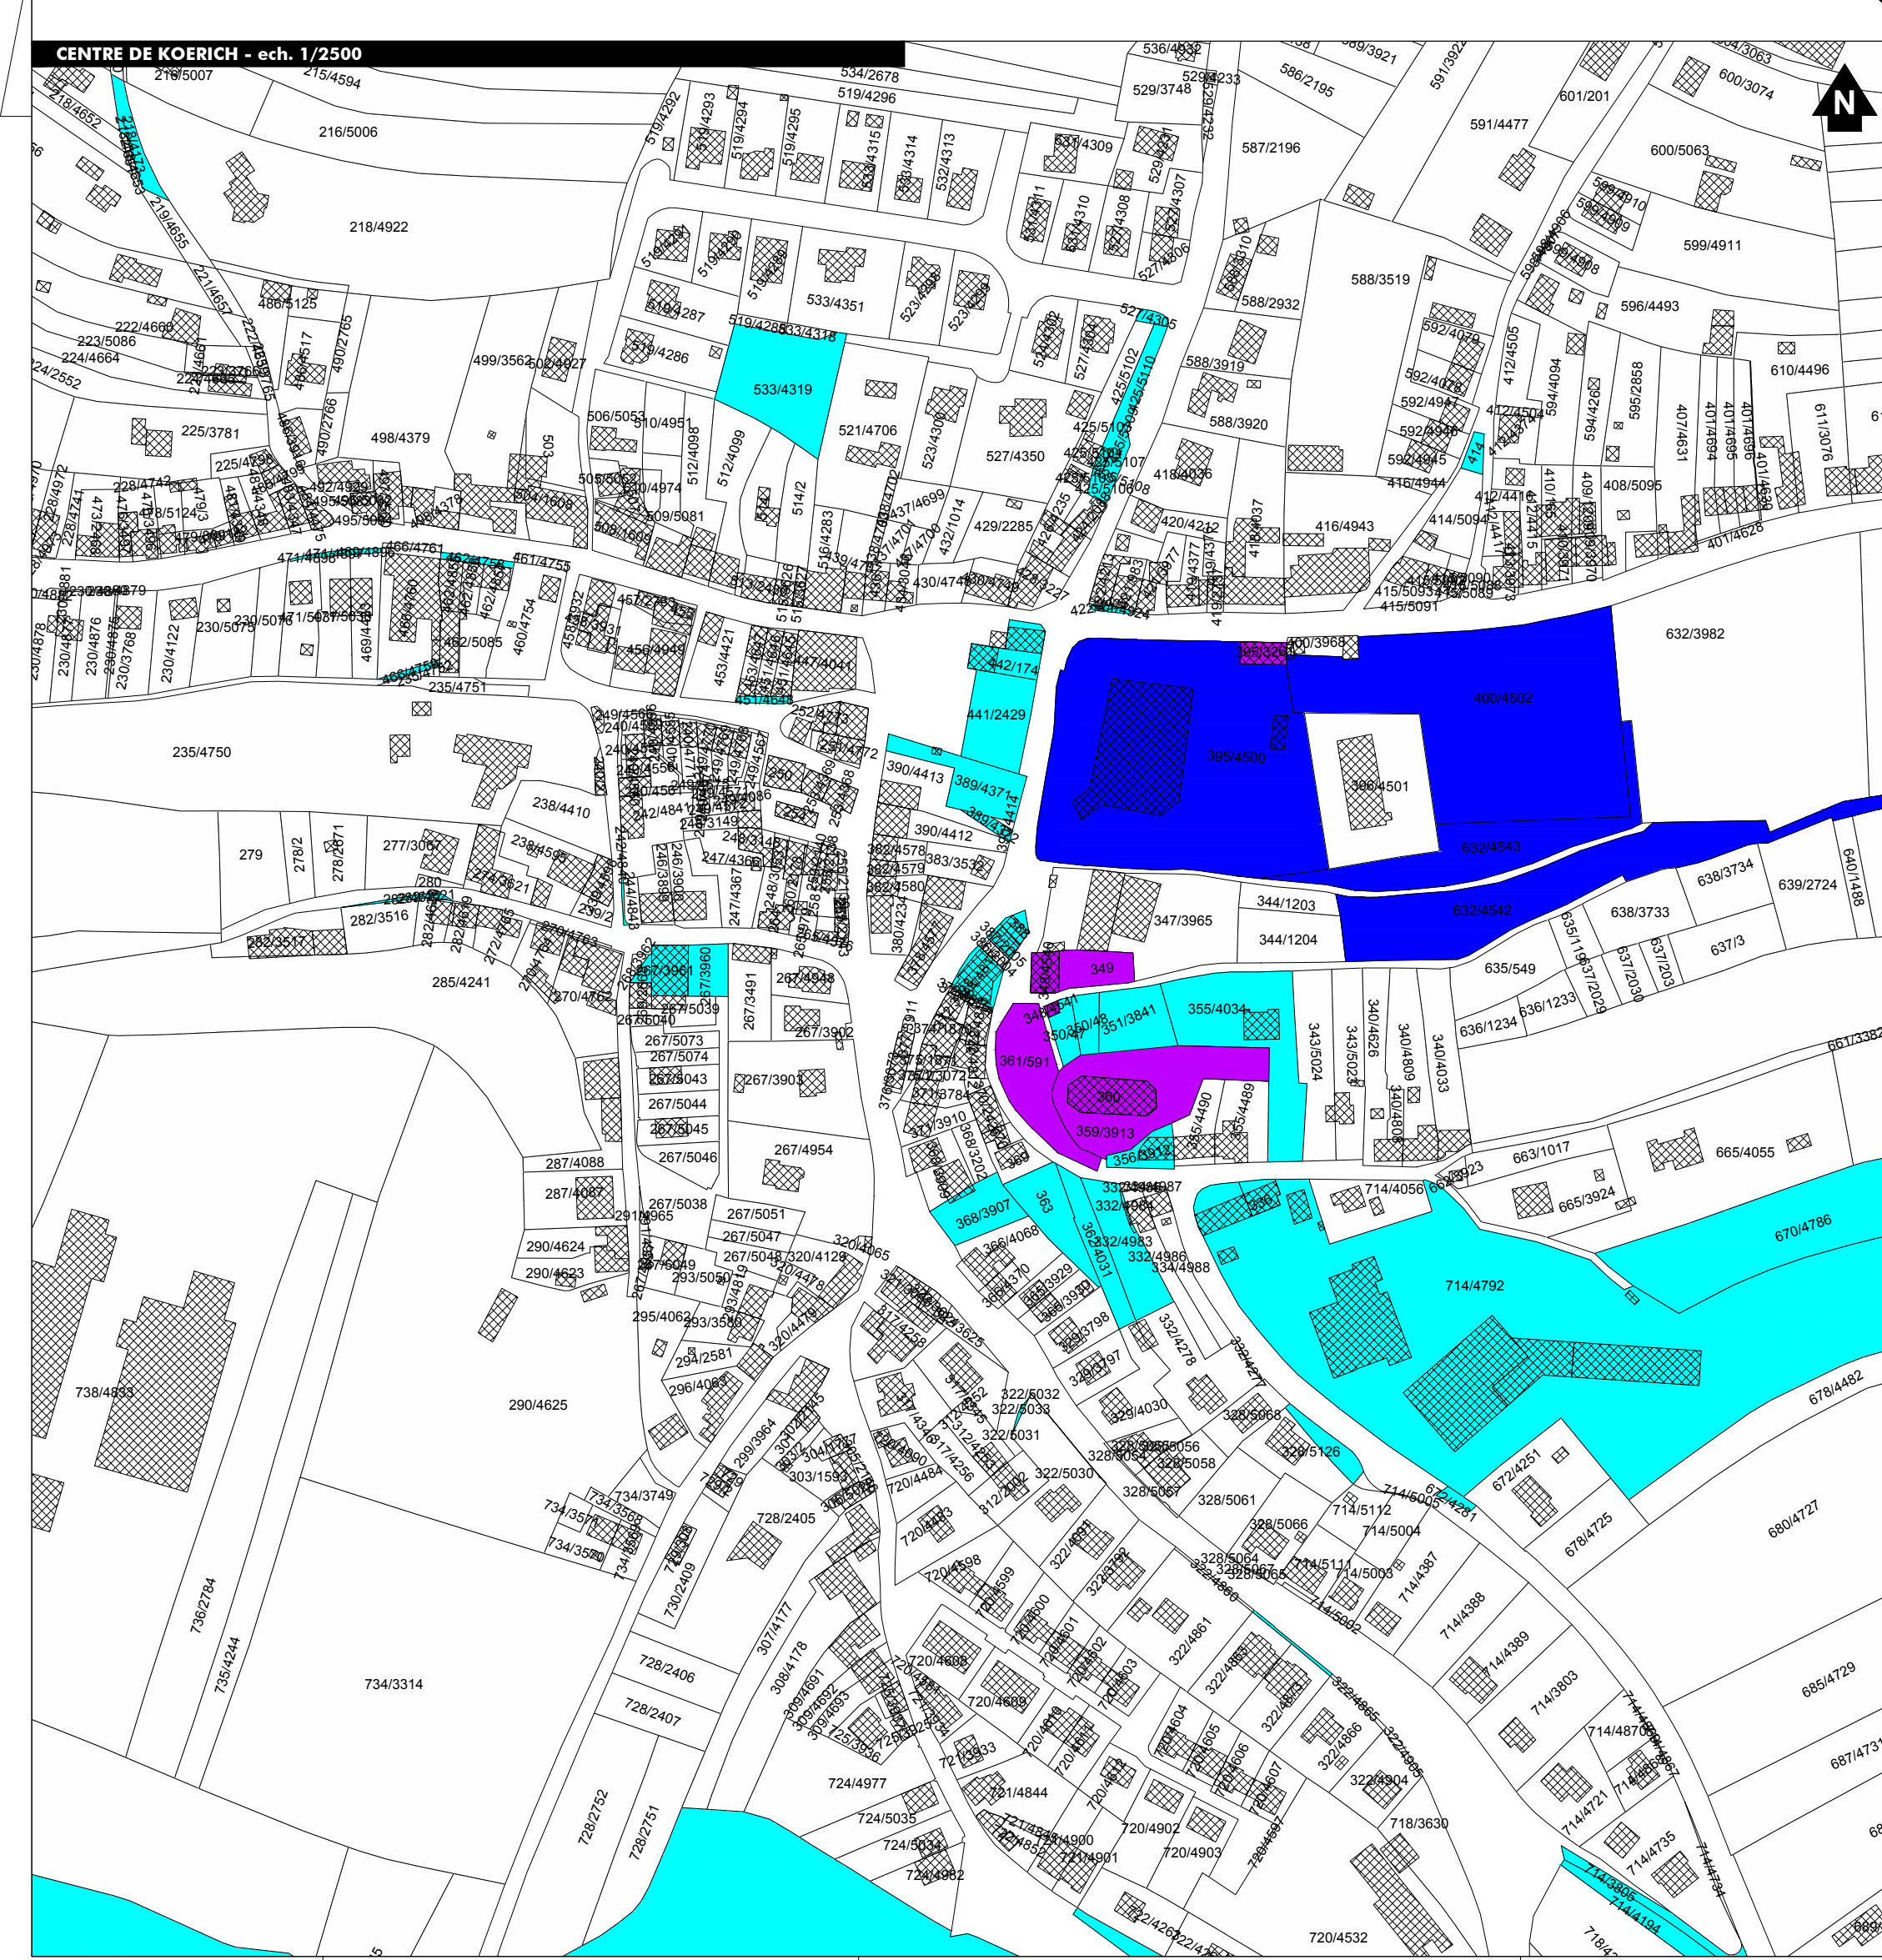

MAÎTRE D'OUVRAGE

ADMINISTRATION COMMUNALE DE KOERICH

PROJET : **PLAN D'AMENAGEMENT GENERAL**

OBJET : **étude préparatoire SITUATION DU FONCIER - partie sud**

HO	DATE	DESIGNER	CONTROLER	VALIDE	
E		INITIALE	VISA	INITIALE	VISA
D					
C	27.11.18	GdFO	Falk	CvP	mise à jour PCN 2018
A	29.11.17	GdFO	Falk	CvP	mise à jour PCN 2016

	ÉCHELLE	N° PROJET	N° PLAN	INDICE	
/	18.12.13 GdFO	Falk	CvP	1/5000E06966B	03 A

TR ENGINEERING
 ingénieurs-conseils

Tel. : (+352) 49 00 45 |
 e-mail: tr-engineering.lu
 86,88, rue de l'Égalité
 BP 1034
 L-1010 Luxembourg

ESPACE À PAYSAGES
 L'ESPACE À PAYSAGES
 L'ESPACE À PAYSAGES