
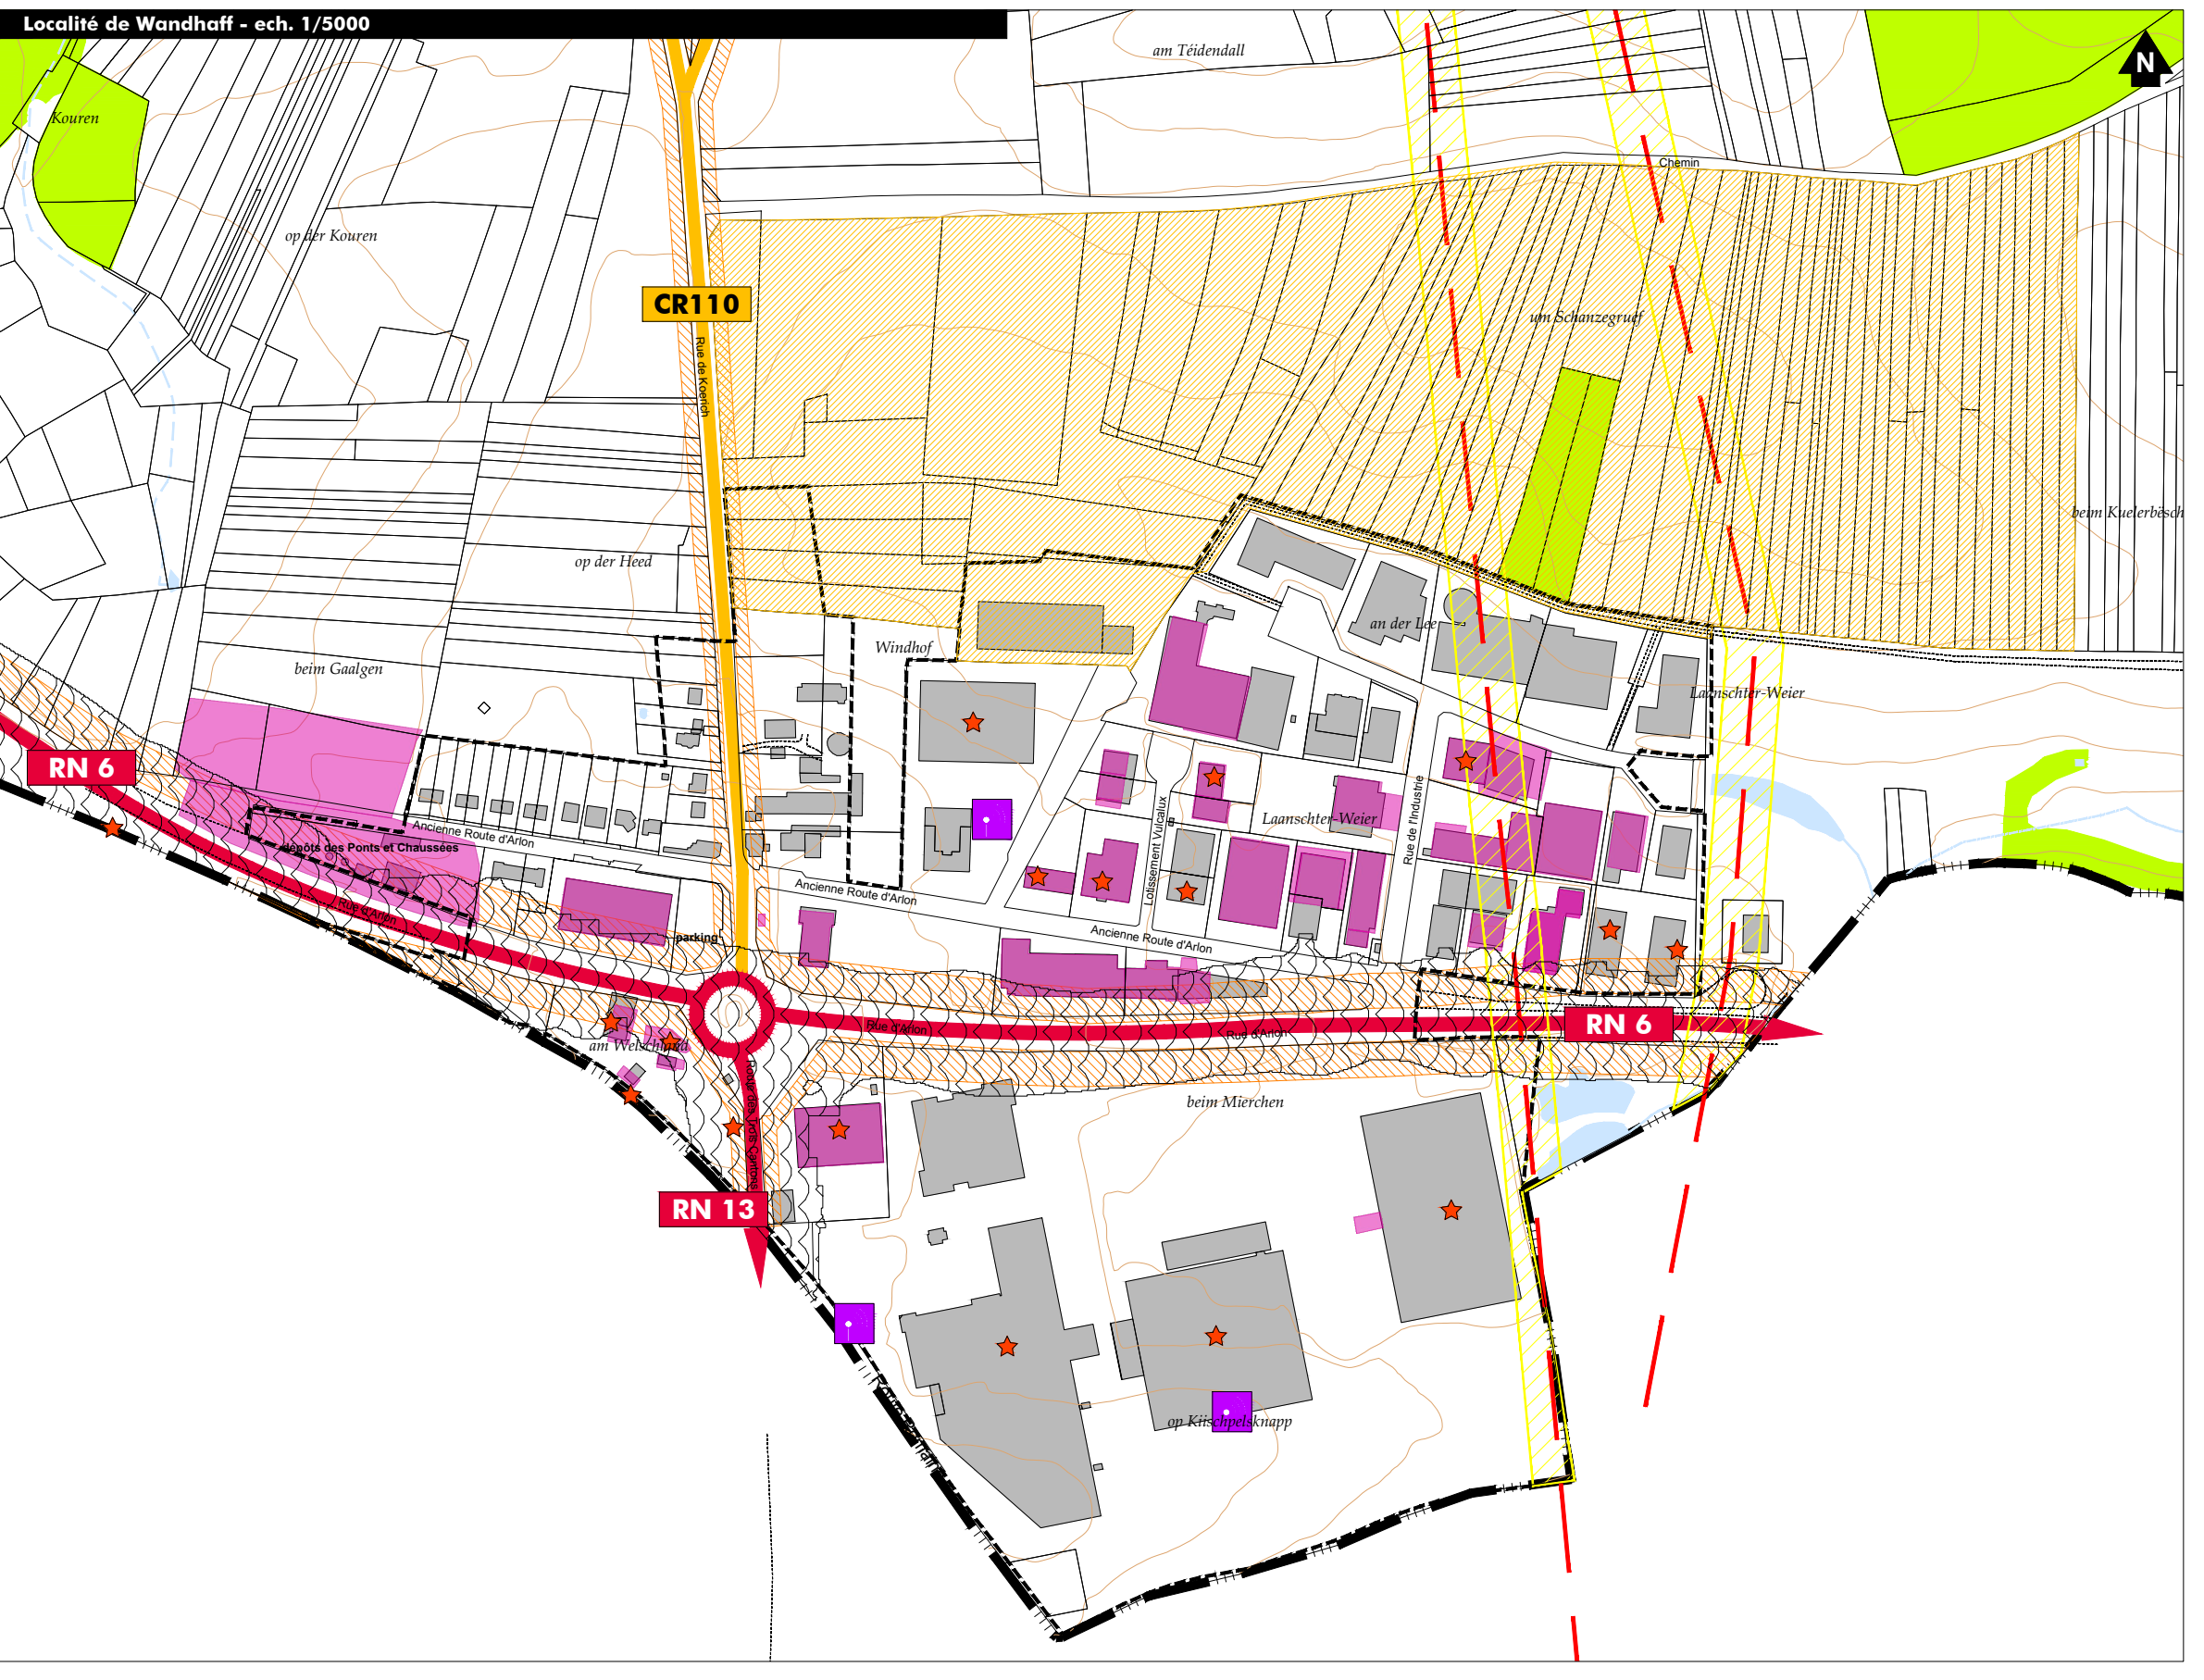


- FOND DE PLAN**
- Limite communale
  - - - - - Périmètre d'agglomération en vigueur
  - Bâti existant
  - Cours d'eau pérenne
  - Cours d'eau intermittent
  - Cours d'eau souterrain
  - Bois
  - Courbe de niveau
- SERVITUDES ET CONTRAINTES (Art. 17)**
- MILIEU NATUREL :**
- Zone inondable (source : administration de la gestion de l'eau, 2013)
  - Immeubles et objets classés Monuments Nationaux ou objets inscrits à l'inventaire supplémentaire état au 20 septembre 2019
  - Terrains avec des sites archéologiques majeurs, classés monument national, inscrits à l'inventaire supplémentaire, ou en cours de classement source : CHRA, avril 2019
  - Terrains avec des vestiges archéologiques connus source : CHRA, avril 2019
- MILIEU HUMAIN :**
- Voirie de l'Etat, N6 : 25 m de part et d'autre de l'accotement
  - Voirie de l'Etat, routes et chemins repris : 10 m de part et d'autre de l'accotement (loi du 22/02/1968)
  - Zone concernée par des niveaux sonores supérieurs à 65 dB(A) (Lden jour) et/ou 55dB(A) (Lnight) source : MDL, mai 2013
  - Ligne haute tension (65 kV) : 20 m de part et d'autre de l'axe
  - Etablissement classé : classe 1
  - Site potentiellement pollué (Altlastverdachtsfläche)
  - Station de base de communications mobiles
- AUTRES CONTRAINTES**
- ENVIRONNEMENT :**
- Zone Natura 2000 LU0001018 - Vallée de la Marmer et de l'Eisch
  - Zone protégée d'intérêt national (à déclarer) NF 30 - Nörsch - Habsbacht
- RELIEF :**
- Zone de pentes supérieures à 20%
  - Sommet
- EAU POTABLE :**
- Zone de protection des captages d'eau souterraine (procédure publique en cours) source : AGRH, Gestion de l'Eau, mars 2015
  - Points de prélèvement d'eau potable

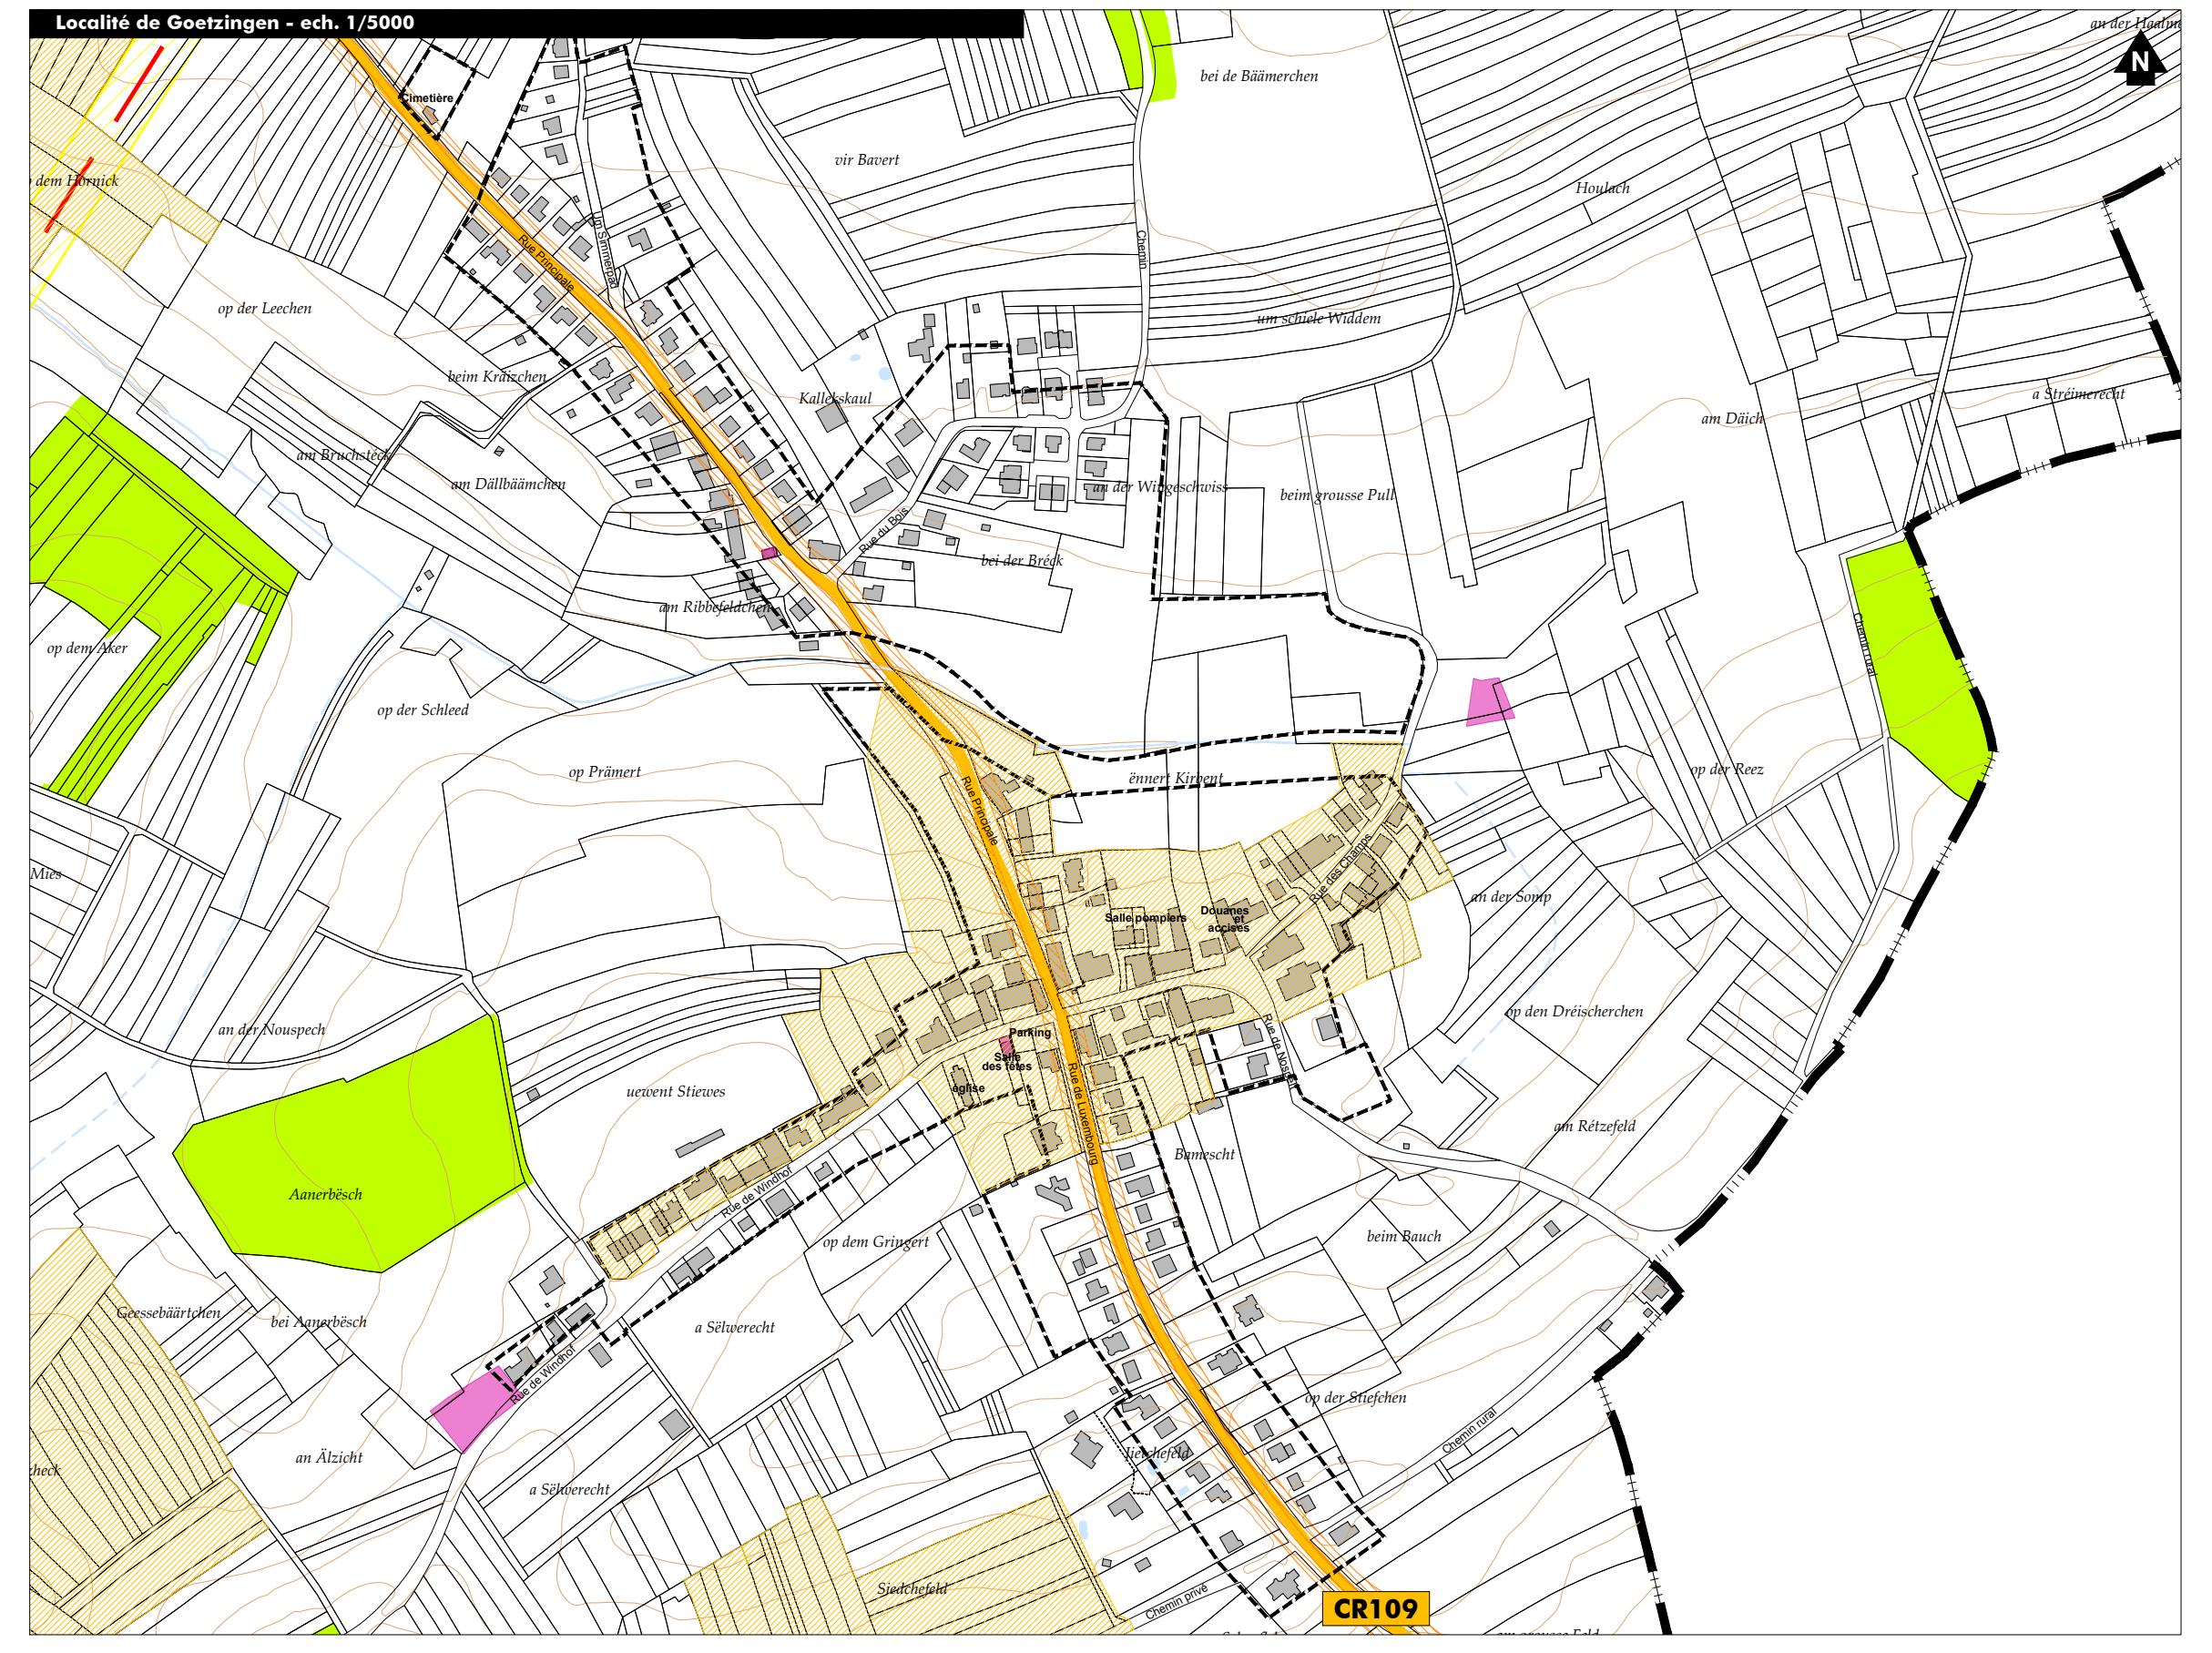

Fond de plan :  
 © droits réservés à l'Etat du Grand-Duché de Luxembourg (copie et reproduction interdites)  
 BD : origine cadastre (2015)  
 BD L+TC : origine cadastre (2015)  
 CSD : origine données de développement durable et des infrastructures (2002)  
 NATURA 2000 : origine données de développement durable et des infrastructures (2002)  
 Révisions réalisées : origine administration de la nature et des forêts (2014).

**MAÎTRE D'OUVRAGE :**  
**ADMINISTRATION COMMUNALE DE KOERICH**

**PROJET :**  
**PLAN D'AMENAGEMENT GENERAL**

**OBJET :**  
**étude préparatoire  
 SERVITUDES ET CONTRAINTES**

IND	DATE	DESIGN	INTIALE	VISA	INTIALE	VISA	INTIALE	VISA
E								
D								
C								
B								
A	13.05.16	G&FO	F&M	C&P				actualisation du plan

ECHELLE	N° PROJET	N° PLAN	INDICE
1/18.12.13	G&FO	F&M	C&P
1/10000E06966B		12	A

**TR ENGINEERING**  
 ingénieurs-conseils

Tel.: (+352) 49 00 65 1  
 e-mail: tr-engineering.lu  
 86-88 Rue de Fégelt  
 BP 1034  
 L 1010 Luxembourg

ESPACE & PAYSAGES  
 CONSULTANTS