

FOND DE PLAN

- Limite communale
- - - Périmètre d'agglomération en vigueur
- Bâti existant
- Cours d'eau pérenne
- Cours d'eau intermittent
- Cours d'eau souterrain
- Courbe de niveau

PARTIES DU TERRITOIRE URBANISEES OU DESTINEES A ETRE URBANISEES

SURFACES URBANISEES OU A URBANISER :

- Fonction résidentielle / mixte / jardins familiaux
- Equipements publics / gare
- Zone de sports et loisirs
- Zone d'activités économiques

Éléments complémentaires :

- ⊗ Espace prioritaire d'urbanisation
- ⊕ Zone d'extension de la zone urbanisée
- ⊖ Zone de reclassement de la zone constructible en zone verte
- PAP approuvé et maintenu
- ▨ PAP "nouveau quartier"
- ▤ Zone d'aménagement différé (ZAD)

PARTIES DU TERRITOIRE DESTINEES A RESTER LIBRES



- Zone agricole
- Zone forestière
- Zone de verdure

ÉLÉMENTS COMPLÉMENTAIRES

- ⊙ Noyau villageois à protéger
- ⊕ Zone de servitude "urbanisation"
- Coulee verte à protéger / à valoriser
- ▨ Espace naturel, récréatif à préserver et à valoriser
- ▤ Biotopes - art. 14 et/ou 17 de la loi du 18 juillet 2018 (à titre indicatif et non exhaustif)
- ▤ Habitat d'espèces - art. 17 et/ou 21 de la loi du 18 juillet 2018 (à titre indicatif et non exhaustif)
- ⊕ Arrêt d'autobus existant
- ⊕ Carrefour de jonction à créer, aménager ou sécuriser
- ⊕ Zones 30
- Liaison douce existante ou à créer

AUTRES DISPOSITIONS LEGALES, REGLEMENTAIRES OU ADMINISTRATIVES

- ▤ Réseau Natura 2000
- ▤ Zone inondable (source : © Administration de l'Eau, crue extrême, 2013)
- ▤ Projet de plan directeur sectoriel - "Zone d'activités économiques" Zone d'activités économiques projeté (source : © Département de l'Aménagement du territoire, mai 2018)
- ▤ Projet de plan directeur sectoriel - "Paysages" Coupsure verte (source : © Département de l'Aménagement du territoire, mai 2018)
- ▤ Projet de plan directeur sectoriel - "Paysages" Grands Ensembles Paysagers (source : © Département de l'Aménagement du territoire, mai 2018)

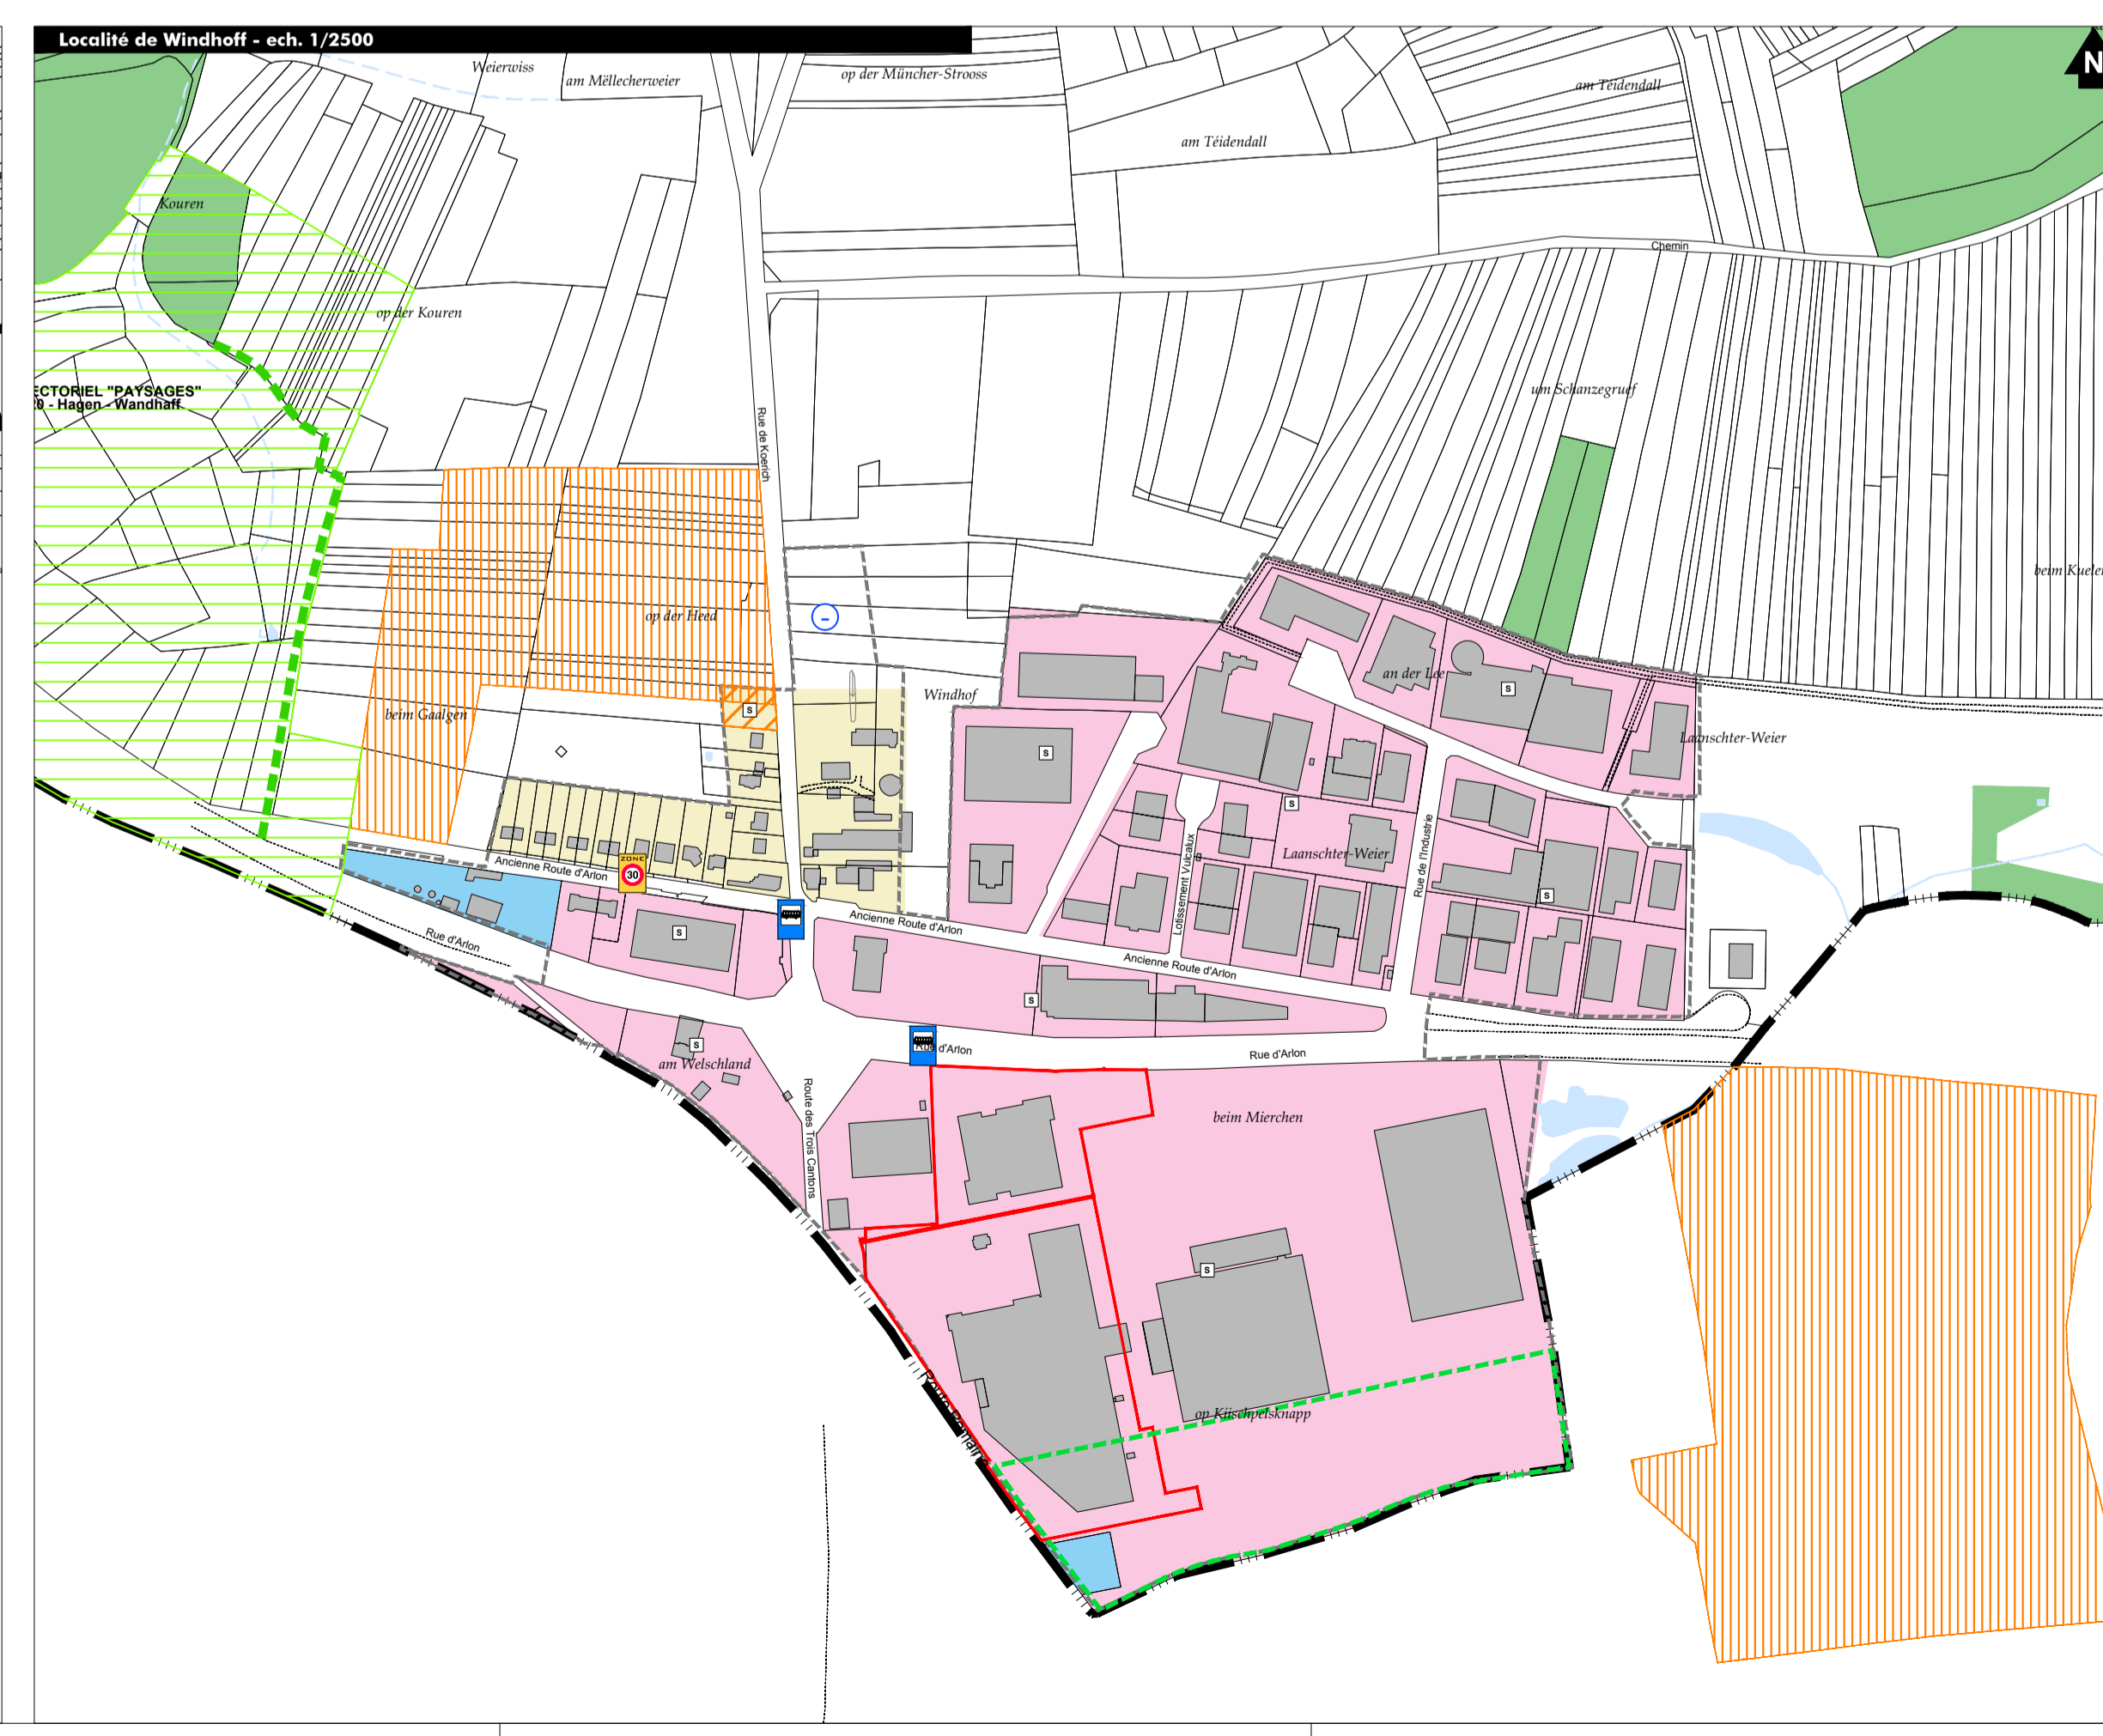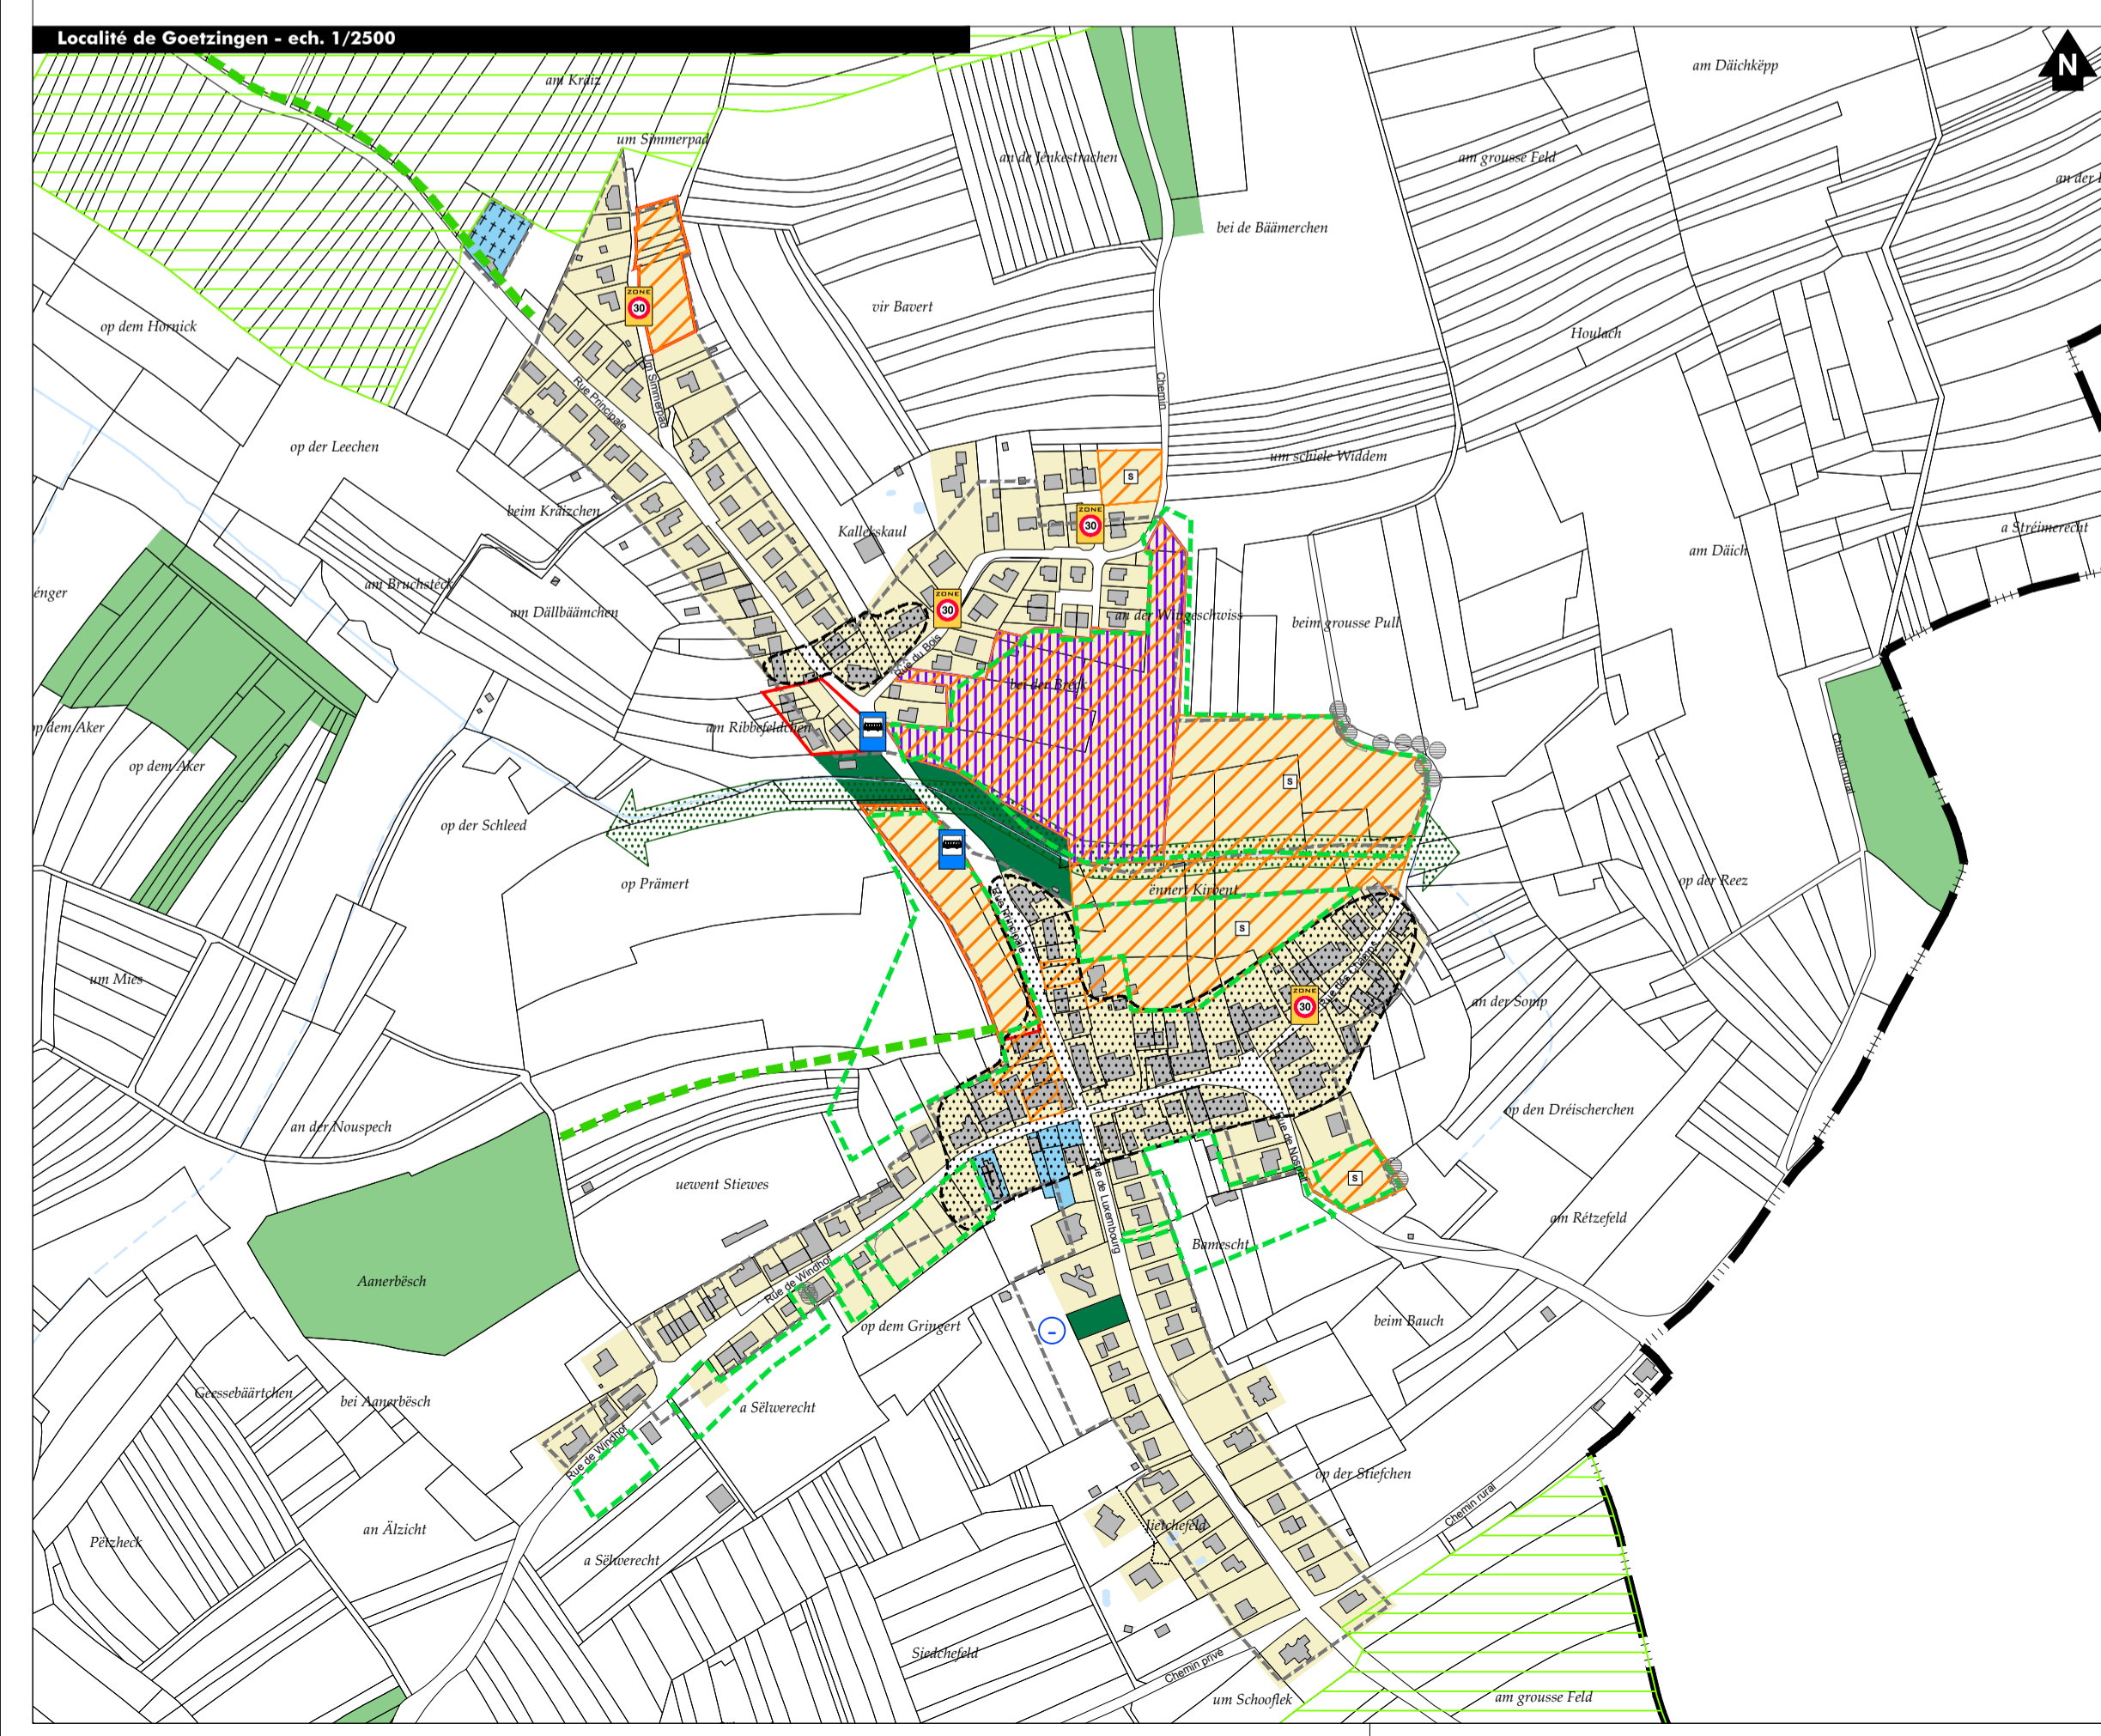

Fond de plan :
 © droits réservés à l'Etat du Grand-Duché de Luxembourg [copie et reproduction interdites]
 PCN : origine cadastre (2019)
 BD-4-TC : origine cadastre (2015)

MATRE D'OUVRAGE:
ADMINISTRATION COMMUNALE DE KOERICH

PROJET:
PLAN D'AMENAGEMENT GENERAL

OBJET:
**étude préparatoire
 PLAN DE SYNTHESE**

IND.	DATE	DESSIN		CONTROLE		VALIDE	
		INITIALE	VISA	INITIALE	VISA	INITIALE	VISA
E							
D							
C							
B							
A							

	ÉCHELLE	N° PROJET	N° PLAN	INDICE
/	01.10.19 GxFO	E06966B	25	/

TR ENGINEERING
 ingénieurs-conseils

Tel.: (+352) 49 00 65 1
 e-mail: tr-engineering.lu
 86-88, rue de l'Égalité
 BP 1034
 L-1010 Luxembourg

ESPACE & PAYSAGES
 ESACE & PAYSAGES
 14, rue de la Liberté
 L-1010 Luxembourg